АКТ № 7

о выполнении работ по объекту концессионного соглашения.

(о произведенных работах по концессионному соглашению от 26 декабря 2016 года в отношении объектов недвижимости муниципального образования городского округа город Урай в период с 01 июня 2018 года по 31 августа 2018 года)

город Урай **31 августа 2018 года**

Администрация города Урай, в лице начальника муниципального казенного учреждения «Управление жилищно-коммунального хозяйства города Урай» Лаушкина Олега Александровича, действующего на основании постановления администрации города Урай от 31.10.2016 № 3343, именуемый в дальнейшем «Концедент», с одной стороны, и акционерного общества «Урайтеплоэнергия», в лице генерального директора Жевлакова Виктора Александровича, действующего на основании Устава, именуемое в дальнейшем «Концессионер», с другой стороны, совместно именуемые «Стороны», составили настоящий Акт о нижеследующем:

1.Во исполнение пункта 1.1 Концессионного соглашения от 26 декабря 2016 года в период с 01 июня 2018 года по 31 августа 2018 года «Концессионер» выполнил работы по обязательству вышеназванного соглашения (далее Работы).

2.Сведения о выполненных Работах: Согласно локально-сметного расчета на объект «Реконструкция сетей ГВС от МАК-7 с применением трубы Изопрофлекс-А» (участок сетей ГВС ж.д №42-56,67,69,70,71 мкр.2) инв. 1 выполнены следующие виды работ:

Наименование	Ед. изм.	Кол.
Разработка грунта в отвал экскаваторами "драглайн" или "обратная лопата" с ковшом вместимостью 0,25 м3, группа грунтов: 2	1 м3	1000
Разработка грунта вручную в траншеях глубиной до 2 м без креплений с откосами, группа грунтов: 2	1 м3	125
Засыпка вручную траншей, пазух котлованов и ям, группа грунтов: 2	1 м3	125
Засыпка траншей и котлованов с перемещением грунта до 5 м бульдозерами мощностью: 59 (80) кВт (л.с.), 2 группа грунтов	1 м3	1000
Демонтаж плит перекрытий площадью: до 5 м2 при наибольшей массе монтажных элементов до 5 т	1 шт	10
Очистка камер: от мокрого ила и грязи при наличии труб с отключенным теплоносителем	м3	2,136
Укладка плит перекрытий площадью: до 5 м2 при наибольшей массе монтажных элементов до 5 т	1 шт	10
Демонтаж дорожных покрытий из сборных прямоугольных железобетонных плит площадью: свыше	1 м3	20

10,5 м2		
Устройство дорожных покрытий из сборных прямоугольных железобетонных плит площадью: свыше 10,5 м2	1 м3	20
Укладка стальных водопроводных труб с гидравлическим испытанием диаметром: 200 мм (гильзы)	км	0,05
Укладка трубопроводов из полиэтиленовых труб диаметром: 160 мм	км	0,167
Укладка трубопроводов из полиэтиленовых труб диаметром: 140 мм	км	0,423
Укладка трубопроводов из полиэтиленовых труб диаметром: 110 мм	км	0,43
Укладка трубопроводов из полиэтиленовых труб диаметром: 90 мм	км	0,296
Укладка трубопроводов из полиэтиленовых труб диаметром: 75 мм	км	0,251
Укладка трубопроводов из полиэтиленовых труб диаметром: 63 мм	км	0,803
Укладка трубопроводов из полиэтиленовых труб диаметром: 50 мм	км	0,628
Установка фасонных частей стальных сварных диаметром: 100-250 мм	т	0,5
Подготовка почвы для устройства партерного и обыкновенного газона с внесением растительной земли слоем 15 см: вручную	1 м2	300
Посев газонов партерных, мавританских и обыкновенных вручную	1 м2	300
Подвешивание коробов подземных коммуникаций при пересечении их трассой трубопровода, площадь сечения коробов до 0,25 м2	м	10
Демонтаж бортовых камней бетонных: при других видах покрытий	1 м	200
Установка бортовых камней бетонных: при других видах покрытий	1 м	200
Разборка тротуаров: из мелкоштучных искусственных	1 м2	200

материалов (брусчатка) на цементно-песчанном монтажном слое толщиной 50 мм		
Устройство мостовых мозаиковых с заполнением швов цементным раствором при высоте мозаиковой шашки: 10 см	1 м2	200
Пробивка проемов в конструкциях: из бетона	м3	2
Заделка отверстий, гнезд и борозд: в стенах и перегородках железобетонных площадью до 0,1 м2	м3	2
Протаскивание в футляр стальных труб диаметром: 150 мм	1 м	80
Устройство швов в бетоне: затвердевшем	1 м	200
Разборка покрытий и оснований: асфальтобетонных с помощью молотков отбойных	1м3	8
Устройство выравнивающего слоя из асфальтобетонной смеси: без применения укладчиков асфальтобетона	1 т	20
Ремонт отмостки: бетонной толщиной 15 см	1 м2	20

Примечание: В соответствии с постановлением Правительства ХМАО-Югры от 11.07.2014 № 257-п разрешение на строительство и (или) реконструкцию тепловых сетей, предназначенных для транспортировки водяного пара или горячей воды с внутренним диаметром до 300 миллиметров включительно – не требуется.

3. Указанные Работы выполнены полностью на участке сетей ГВС ж.д №42-56,67,69,70,71 мкр.2, что подтверждается документами согласно приложению. «Концедент» по объему, качеству результата выполнения Работ претензий не имеет.

4. Указанные Работы включены в приложение 8 Соглашения на 2021, 2022, 2023 гг. и выполнены в связи с неудовлетворительным техническим состоянием сетей ГВС и с большим количеством технологических отказов на данном участке.

Приложение

1. Копия Локально-сметного расчета на объект: «Реконструкция сетей ГВС от МАК-7 с применением трубы Изопрофлекс-А» инв. 1 на 9 л.
2. Фотоматериалы на 6 л.
3. Исполнительная документация 5 л.

Настоящий Акт составлен в двух экземплярах, по одному для каждой Стороны.

Генеральный директор АО «Урайтеплоэнергия» _____ В.А.Жевлаков

Начальник МКУ «УЖКХ г.Урай» _____ О.А.Лаушкин

Исполнители:

Начальник ПТО АО «Урайтеплоэнергия»_____Т.В._Жевлаков

Ведущий инженер ПТО МКУ «УЖКХ г.Урай»_____С.В.Нурмухаметова

УТВЕРЖДАЮ:
Главный инженер
АО "Урайтеплоэнергия"
_____ А.В. Сазонов
"____" _____ 201_ год

ЛОКАЛЬНЫЙ СМЕТНЫЙ РАСЧЕТ №
(локальная смета)

на Реконструкция сетей ГВС от МАК-7 с применением трубы Изопрофлекс-А инв. 1
(наименование работ и затрат, наименование объекта)

Основание:
Сметная стоимость строительных работ _____14974615,07 руб.
Составлен(а) в текущих (прогнозных) ценах по состоянию на _____

№ пп	Обосно-вание	Наименование	Ед. изм.	Кол.	Стоимость единицы, руб.				Общая стоимость, руб.					Т/з осн. раб.на ед.	Т/з осн. раб. Всего	Общая масса обору-дования, т
					Всего	В том числе			Обору-дование	Всего	В том числе					
						Осн.З/п	Эк.Маш	З/пМех			Осн.З/п	Эк.Маш	З/пМех			
1	2	3	4	5	6	7	8	9	10	11	12	13	14	15	16	17
Раздел 1. Земляные работы																
1	**ФЕР01-01-004-05** *Приказ Минстроя России от 30.12.2016 №1039/пр*	Разработка грунта в отвал экскаваторами "драглайн" или "обратная лопата" с ковшом вместимостью 0,25 м3, группа грунтов: 2 *ИНДЕКС К ПОЗИЦИИ(справочно): фер ОЗП=25,95; ЭМ=11,3; ЗПМ=25,95; МАТ=3,65*	1000 м3	1	4214,1	100,31	4113,79	681,62		4214,1	100,31	4113,79	681,62	12,86	12,86	
2	**ФЕР01-02-057-02** *Приказ Минстроя России от 30.12.2016 №1039/пр*	Разработка грунта вручную в траншеях глубиной до 2 м без креплений с откосами, группа грунтов: 2 *ИНДЕКС К ПОЗИЦИИ(справочно): фер ОЗП=25,95; ЭМ=11,3; ЗПМ=25,95; МАТ=3,65*	100 м3	1,25	1201,2	1201,2				1501,5	1501,5			154	192,5	
3	**ФЕР01-02-061-02** *Приказ Минстроя России от 30.12.2016 №1039/пр*	Засыпка вручную траншей, пазух котлованов и ям, группа грунтов: 2 *ИНДЕКС К ПОЗИЦИИ(справочно): фер ОЗП=25,95; ЭМ=11,3; ЗПМ=25,95; МАТ=3,65*	100 м3	1,25	729	729				911,25	911,25			97,2	121,5	

1	2	3	4	5	6	7	8	9	10	11	12	13	14	15	16	17
4	**ФЕР01-01-033-02** *Приказ Минстроя России от 30.12.2016 №1039/пр*	Засыпка траншей и котлованов с перемещением грунта до 5 м бульдозерами мощностью: 59 (80) кВт (л.с.), 2 группа грунтов *ИНДЕКС К ПОЗИЦИИ(справочно): фер ОЗП=25,95; ЭМ=11,3; ЗПМ=25,95; МАТ=3,65*	1000 м3	1	527,5		527,5	102,89		527,5		527,5	102,89			
Раздел 2. ГВС																
ГВС																
5	**ФЕР07-01-006-04** *Приказ Минстроя России от 30.12.2016 №1039/пр*	Прим. Демонтаж плит перекрытий площадью: до 5 м2 при наибольшей массе монтажных элементов до 5 т *(Демонтаж ОЗП=0,8; ЭМ=0,8 к расх.; ЗПМ=0,8; МАТ=0 к расх.; ТЗ=0,8; ТЗМ=0,8) ИНДЕКС К ПОЗИЦИИ(справочно): фер ОЗП=25,95; ЭМ=11,3; ЗПМ=25,95; МАТ=3,65*	100 шт	0,1	4106,18	1232,29	2873,89	346,52		410,62	123,23	287,39	34,65	135,864	13,59	
6	**ФЕРр66-10-4** *Приказ Минстроя России от 30.12.2016 №1039/пр*	Очистка камер: от мокрого ила и грязи при наличии труб с отключенным теплоносителем *ИНДЕКС К ПОЗИЦИИ(справочно): фер ОЗП=25,95; ЭМ=11,3; ЗПМ=25,95; МАТ=3,65*	м3	2,136	53,59	50,93	2,66			114,47	108,79	5,68		6,58	14,05	
7	**ФЕР07-01-006-04** *Приказ Минстроя России от 30.12.2016 №1039/пр*	Укладка плит перекрытий площадью: до 5 м2 при наибольшей массе монтажных элементов до 5 т *ИНДЕКС К ПОЗИЦИИ(справочно): фер ОЗП=25,95; ЭМ=11,3; ЗПМ=25,95; МАТ=3,65*	100 шт	0,1	8095,86	1540,36	3592,36	433,15		809,59	154,04	359,24	43,32	169,83	16,98	
8	**ФЕР27-06-001-04** *Приказ Минстроя России от 30.12.2016 №1039/пр*	Прим. Демонтаж дорожных покрытий из сборных прямоугольных железобетонных плит площадью: свыше 10,5 м2 *(Демонтаж ОЗП=0,8; ЭМ=0,8 к расх.; ЗПМ=0,8; МАТ=0 к расх.; ТЗ=0,8; ТЗМ=0,8) ИНДЕКС К ПОЗИЦИИ(справочно): фер ОЗП=25,95; ЭМ=11,3; ЗПМ=25,95; МАТ=3,65*	100 м3	0,2	7060,62	1010,83	6049,79	627,6		1412,12	202,17	1209,95	125,52	110,112	22,02	
9	**ФЕР27-06-001-04** *Приказ Минстроя России от 30.12.2016 №1039/пр*	Устройство дорожных покрытий из сборных прямоугольных железобетонных плит площадью: свыше 10,5 м2 *ИНДЕКС К ПОЗИЦИИ(справочно): фер ОЗП=25,95; ЭМ=11,3; ЗПМ=25,95; МАТ=3,65*	100 м3	0,2	10305,49	1263,54	7562,23	784,5		2061,1	252,71	1512,45	156,9	137,64	27,53	

1	2	3	4	5	6	7	8	9	10	11	12	13	14	15	16	17
10	**ФЕР22-01-011-06** *Приказ Минстроя России от 30.12.2016 №1039/пр*	Прим.Укладка стальных водопроводных труб с гидравлическим испытанием диаметром: 200 мм (гильзы) *(Табл.2, п.5 Демонтаж (разборка) сетей инженерно-технического обеспечения ОЗП=0,6; ЭМ=0,6 к расх.; ЗПМ=0,6; МАТ=0 к расх.; ТЗ=0,6; ТЗМ=0,6) ИНДЕКС К ПОЗИЦИИ(справочно): фер ОЗП=25,95; ЭМ=11,3; ЗПМ=25,95; МАТ=3,65*	км	0,05	11841,01	3036,69	8804,32	965,16		592,05	151,83	440,22	48,26	293,4	14,67	
11	**ФЕР22-01-021-05** *Приказ Минстроя России от 30.12.2016 №1039/пр*	Прим. Укладка трубопроводов из полиэтиленовых труб диаметром: 160 мм *ИНДЕКС К ПОЗИЦИИ(справочно): фер ОЗП=25,95; ЭМ=11,3; ЗПМ=25,95; МАТ=3,65*	км	0,167	7339,66	2630,25	4656,88	574,28		1225,72	439,25	777,7	95,9	286,52	47,85	
12	**ФЕР22-01-021-05** *Приказ Минстроя России от 30.12.2016 №1039/пр*	Прим. Укладка трубопроводов из полиэтиленовых труб диаметром: 140 мм *ИНДЕКС К ПОЗИЦИИ(справочно): фер ОЗП=25,95; ЭМ=11,3; ЗПМ=25,95; МАТ=3,65*	км	0,423	7339,66	2630,25	4656,88	574,28		3104,68	1112,6	1969,86	242,92	286,52	121,2	
13	**ФЕР22-01-021-03** *Приказ Минстроя России от 30.12.2016 №1039/пр*	Прим. Укладка трубопроводов из полиэтиленовых труб диаметром: 110 мм *ИНДЕКС К ПОЗИЦИИ(справочно): фер ОЗП=25,95; ЭМ=11,3; ЗПМ=25,95; МАТ=3,65*	км	0,43	5367,25	2090,62	3250,94	406,3		2307,92	898,97	1397,9	174,71	225,04	96,77	
14	**ФЕР22-01-021-03** *Приказ Минстроя России от 30.12.2016 №1039/пр*	Прим. Укладка трубопроводов из полиэтиленовых труб диаметром: 90 мм *ИНДЕКС К ПОЗИЦИИ(справочно): фер ОЗП=25,95; ЭМ=11,3; ЗПМ=25,95; МАТ=3,65*	км	0,296	5367,25	2090,62	3250,94	406,3		1588,71	618,82	962,28	120,26	225,04	66,61	
15	**ФЕР22-01-021-03** *Приказ Минстроя России от 30.12.2016 №1039/пр*	Прим. Укладка трубопроводов из полиэтиленовых труб диаметром: 75 мм *ИНДЕКС К ПОЗИЦИИ(справочно): фер ОЗП=25,95; ЭМ=11,3; ЗПМ=25,95; МАТ=3,65*	км	0,251	5367,25	2090,62	3250,94	406,3		1347,18	524,75	815,99	101,98	225,04	56,49	

1	2	3	4	5	6	7	8	9	10	11	12	13	14	15	16	17
16	**ФЕР22-01-021-02** *Приказ Минстроя России от 30.12.2016 №1039/пр*	Прим. Укладка трубопроводов из полиэтиленовых труб диаметром: 63 мм *ИНДЕКС К ПОЗИЦИИ(справочно): фер ОЗП=25,95; ЭМ=11,3; ЗПМ=25,95; МАТ=3,65*	км	0,803	4487,26	1928,98	2548,97	322,56		3603,27	1548,97	2046,82	259,02	207,64	166,73	
17	**ФЕР22-01-021-01** *Приказ Минстроя России от 30.12.2016 №1039/пр*	Прим. Укладка трубопроводов из полиэтиленовых труб диаметром: 50 мм *ИНДЕКС К ПОЗИЦИИ(справочно): фер ОЗП=25,95; ЭМ=11,3; ЗПМ=25,95; МАТ=3,65*	км	0,628	4145,98	1864,32	2275,87	285,82		2603,68	1170,79	1429,25	179,5	200,68	126,03	
18	**ФЕР22-03-001-05** *Приказ Минстроя России от 30.12.2016 №1039/пр*	Установка фасонных частей стальных сварных диаметром: 100-250 мм *ИНДЕКС К ПОЗИЦИИ(справочно): фер ОЗП=25,95; ЭМ=11,3; ЗПМ=25,95; МАТ=3,65*	т	0,5	24236,05	3923,64	13964,25	1418,06		12118,03	1961,82	6982,13	709,03	353,8	176,9	
19	**23.8.03.12-0011**	Фасонные стальные сварные части, диаметр: до 800 мм *ИНДЕКС К ПОЗИЦИИ(справочно): фер ОЗП=25,95; ЭМ=11,3; ЗПМ=25,95; МАТ=3,65*	т	-0,5 *-Ф13.р1*	5500					-2750						
20	**ФЕР47-01-046-04** *Приказ Минстроя России от 30.12.2016 №1039/пр*	Подготовка почвы для устройства партерного и обыкновенного газона с внесением растительной земли слоем 15 см: вручную *ИНДЕКС К ПОЗИЦИИ(справочно): фер ОЗП=25,95; ЭМ=11,3; ЗПМ=25,95; МАТ=3,65*	100 м2	3	2296,1	317,6				6888,3	952,8			40	120	
21	**ФЕР47-01-046-06** *Приказ Минстроя России от 30.12.2016 №1039/пр*	Посев газонов партерных, мавританских и обыкновенных вручную *ИНДЕКС К ПОЗИЦИИ(справочно): фер ОЗП=25,95; ЭМ=11,3; ЗПМ=25,95; МАТ=3,65*	100 м2	3	376,48	50,68	301,4	31,78		1129,44	152,04	904,2	95,34	5,99	17,97	
22	**ФЕР22-06-011-02** *Приказ Минстроя России от 30.12.2016 №1039/пр*	Подвешивание коробов подземных коммуникаций при пересечении их трассой трубопровода, площадь сечения коробов до 0,25 м2 *ИНДЕКС К ПОЗИЦИИ(справочно): фер ОЗП=25,95; ЭМ=11,3; ЗПМ=25,95; МАТ=3,65*	м	10	133,81	12,28	27,29	3,44		1338,1	122,8	272,9	34,4	1,44	14,4	

1	2	3	4	5	6	7	8	9	10	11	12	13	14	15	16	17
23	**ФЕР27-02-010-02** *Приказ Минстроя России от 30.12.2016 №1039/пр*	Демонтаж бортовых камней бетонных: при других видах покрытий *(Демонтаж ОЗП=0,8; ЭМ=0,8 к расх.; ЗПМ=0,8; МАТ=0 к расх.; ТЗ=0,8; ТЗМ=0,8)* *ИНДЕКС К ПОЗИЦИИ(справочно): фер ОЗП=25,95; ЭМ=11,3; ЗПМ=25,95; МАТ=3,65*	100 м	2	577,94	514,92	63,02	7,71		1155,88	1029,84	126,04	15,42	60,864	121,73	
24	**ФЕР27-02-010-02** *Приказ Минстроя России от 30.12.2016 №1039/пр*	Установка бортовых камней бетонных: при других видах покрытий *ИНДЕКС К ПОЗИЦИИ(справочно): фер ОЗП=25,95; ЭМ=11,3; ЗПМ=25,95; МАТ=3,65*	100 м	2	4412,47	643,64	78,78	9,64		8824,94	1287,28	157,56	19,28	76,08	152,16	
25	**ФЕРр68-12-18** *Приказ Минстроя России от 30.12.2016 №1039/пр*	Разборка тротуаров: из мелкоштучных искусственных материалов (брусчатка) на цементно-песчанном монтажном слое толщиной 50 мм *ИНДЕКС К ПОЗИЦИИ(справочно): фер ОЗП=25,95; ЭМ=11,3; ЗПМ=25,95; МАТ=3,65*	100 м2	2	5093,83	2309,05	2390,83	262,03		10187,66	4618,1	4781,66	524,06	285,42	570,84	
26	**ФЕР27-05-002-02** *Приказ Минстроя России от 30.12.2016 №1039/пр*	Устройство мостовых мозаиковых с заполнением швов цементным раствором при высоте мозаиковой шашки: 10 см *ИНДЕКС К ПОЗИЦИИ(справочно): фер ОЗП=25,95; ЭМ=11,3; ЗПМ=25,95; МАТ=3,65*	1000 м2	0,2	20285,96	7558,54	2170,24	232,12		4057,19	1511,71	434,05	46,42	804,1	160,82	
27	**ФЕР46-03-007-02** *Приказ Минстроя России от 30.12.2016 №1039/пр*	Пробивка проемов в конструкциях: из бетона *ИНДЕКС К ПОЗИЦИИ(справочно): фер ОЗП=25,95; ЭМ=11,3; ЗПМ=25,95; МАТ=3,65*	м3	2	654,12	247,66	406,46			1308,24	495,32	812,92		27,61	55,22	
28	**ФЕР46-03-017-03** *Приказ Минстроя России от 30.12.2016 №1039/пр*	Заделка отверстий, гнезд и борозд: в стенах и перегородках железобетонных площадью до 0,1 м2 *ИНДЕКС К ПОЗИЦИИ(справочно): фер ОЗП=25,95; ЭМ=11,3; ЗПМ=25,95; МАТ=3,65*	м3	2	1239,98	611,44	28,65	4,99		2479,96	1222,88	57,3	9,98	75,58	151,16	

1	2	3	4	5	6	7	8	9	10	11	12	13	14	15	16	17
29	**ФЕР22-05-003-02** *Приказ Минстроя России от 30.12.2016 №1039/пр*	Протаскивание в футляр стальных труб диаметром: 150 мм *ИНДЕКС К ПОЗИЦИИ(справочно): фер ОЗП=25,95; ЭМ=11,3; ЗПМ=25,95; МАТ=3,65*	100 м	0,8	2094,58	862,91	30,74	2,2		1675,66	690,33	24,59	1,76	89,7	71,76	
30	**ФЕР27-06-007-01** *Приказ Минстроя России от 30.12.2016 №1039/пр*	Устройство швов в бетоне: затвердевшем *ИНДЕКС К ПОЗИЦИИ(справочно): фер ОЗП=25,95; ЭМ=11,3; ЗПМ=25,95; МАТ=3,65*	100 м	2	5804,92	66,9	5329,79	215,29		11609,84	133,8	10659,58	430,58	8,5	17	
31	**ФЕРр68-12-4** *Приказ Минстроя России от 30.12.2016 №1039/пр*	Разборка покрытий и оснований: асфальтобетонных с помощью молотков отбойных *ИНДЕКС К ПОЗИЦИИ(справочно): фер ОЗП=25,95; ЭМ=11,3; ЗПМ=25,95; МАТ=3,65*	100 м3	0,08	6008,44	2022,24	3986,2	423,75		480,68	161,78	318,9	33,9	243,35	19,47	
32	**ФЕРр68-10-2** *Приказ Минстроя России от 30.12.2016 №1039/пр*	Устройство выравнивающего слоя из асфальтобетонной смеси: без применения укладчиков асфальтобетона *ИНДЕКС К ПОЗИЦИИ(справочно): фер ОЗП=25,95; ЭМ=11,3; ЗПМ=25,95; МАТ=3,65*	100 т	0,2	50517,35	824,63	3228,78	414,45		10103,47	164,93	645,76	82,89	85,72	17,14	
33	**04.2.01.02-0011**	Смеси асфальтобетонные дорожные, аэродромные и асфальтобетон (горячие для пористого асфальтобетона щебеночные и гравийные), марка: I *ИНДЕКС К ПОЗИЦИИ(справочно): фер ОЗП=25,95; ЭМ=11,3; ЗПМ=25,95; МАТ=3,65*	т	-20,2 *-Ф14.р1*	459,91					-9290,18						
34	**Цена постовщика**	**Асфальтобетонная смесь**	**т.**	**13**	**4217,22**					**54823,86**						
35	**Цена постовщика**	**Асфальтобетонная смесь холодная**	**шт.**	**30**	**474,58**					**14237,4**						
36	**ФЕРр69-16-2** *Приказ Минстроя России от 30.12.2016 №1039/пр*	Ремонт отмостки: бетонной толщиной 15 см *ИНДЕКС К ПОЗИЦИИ(справочно): фер ОЗП=25,95; ЭМ=11,3; ЗПМ=25,95; МАТ=3,65*	100 м2	0,2	7755,72	1024,44	2380,61	233,65		1551,14	204,89	476,12	46,73	126,63	25,33	

Материалы по ГВС

1	2	3	4	5	6	7	8	9	10	11	12	13	14	15	16	17
37	Группа ПОЛИМЕР ТЕПЛО	Пресс-фитинг с ПВ под сварку 160 (Т) КТЗ Белтрубпласт	шт.	10	18211,5					182115						
38	Группа ПОЛИМЕР ТЕПЛО	Пресс-фитинг с ПВ под сварку 140 (Т) КТЗ Белтрубпласт	шт.	16	16628,5					266056						
39	Группа ПОЛИМЕР ТЕПЛО	Пресс-фитинг с ПВ под сварку 110 (Т) КТЗ Белтрубпласт	шт.	18	12100,5					217809						
40	Группа ПОЛИМЕР ТЕПЛО	Пресс-фитинг с ПВ под сварку 90 (Т) КТЗ Белтрубпласт	шт.	14	10026					140364						
41	Группа ПОЛИМЕР ТЕПЛО	Пресс-фитинг с ПВ под сварку 75 (Т) КТЗ Белтрубпласт	шт.	6	8074,5					48447						
42	Группа ПОЛИМЕР ТЕПЛО	Пресс-фитинг с ПВ под сварку 63 (Т) КТЗ Белтрубпласт	шт.	17	6235,5					106003,5						
43	Группа ПОЛИМЕР ТЕПЛО	Пресс-фитинг с ПВМ под сварку 50 (Т) КТЗ Белтрубпласт	шт.	34	5599,3					190376,2						
44	Группа ПОЛИМЕР ТЕПЛО	Труба Изопрофлекс-А 160/225 Р 1,0 МПа	м.	167	7825					1306775						
45	Группа ПОЛИМЕР ТЕПЛО	Труба Изопрофлекс-75А 140/180 Р 1,0 МПа	м.	423	6017					2545191						
46	Группа ПОЛИМЕР ТЕПЛО	Труба Изопрофлекс-75А 110/145 Р 1,0 МПа	м.	430	3915,44					1683639,2						
47	Группа ПОЛИМЕР ТЕПЛО	Труба Изопрофлекс-75А 90/125 Р 1,0 МПа	м.	296	3557,5					1053020						
48	Группа ПОЛИМЕР ТЕПЛО	Труба Изопрофлекс-75А 75/100 Р 1,0 МПа	м.	251	3070					770570						
49	Группа ПОЛИМЕР ТЕПЛО	Труба Изопрофлекс-75А 63/100 Р 1,0 МПа	м.	803	2342,5					1881027,5						
50	Группа ПОЛИМЕР ТЕПЛО	Труба Изопрофлекс-75А 50/90 Р 1,0 МПа	м.	628	1662,04					1043761,12						
51	Группа ПОЛИМЕР ТЕПЛО	Предохранитель концевой DHEC2200 40/75	шт.	22	5199,68					114392,96						
52	Группа ПОЛИМЕР ТЕПЛО	Предохранитель концевой DHEC2200 50/100, 63/100, 75/110, 90/125	шт.	62	2437,5					151125						

1	2	3	4	5	6	7	8	9	10	11	12	13	14	15	16	17
53	Группа ПОЛИМЕР ТЕПЛО	Предохранитель концевой DHEC2600 110/145, 125/160, 140/180, 140/200	шт.	32	3561,5					113968						
54	Цена постовщика	Кран шаровый 200	шт.	2	868,65					1737,3						
55	Цена постовщика	отвод 159	шт.	15	677,97					10169,55						
56	Цена постовщика	отвод 114	шт.	6	529,8					3178,8						
57	Цена постовщика	отвод 89	шт.	4	140,68					562,72						
58	Цена постовщика	отвод 57	шт.	9	100,5					904,5						
59	Цена постовщика	фланец 150	шт.	8	866,95					6935,6						
60	Цена постовщика	фланец 100	шт.	8	398,98					3191,84						
61	Цена постовщика	фланец 80	шт.	1	302					302						
62	Цена постовщика	фланец 50	шт.	6	212,54					1275,24						
63	Цена постовщика	Кран шаровый	шт.	10	1686,36					16863,6						
64	Цена постовщика	Мастика Вектор 1025	шт.	2	6650					13300						
65	Цена постовщика	Мастика Вектор 1214	шт.	1	7447					7447						
66	Цена постовщика	Щебень	тн	50	1525,42					76271						
67	Цена постовщика	Цемент	тн	2	4830,51					9661,02						
68	Цена постовщика	Песок	м3	500	197					98500						

1	2	3	4	5	6	7	8	9	10	11	12	13	14	15	16	17
69	**Цена постовщика**	**Торф**	**м3**	**45**	**1200**					**54000**						
Итого прямые затраты по смете с учетом индексов, в текущих ценах										13579349,15	732045,6	578403,8	131821,9		3230,69	
Накладные расходы										921767,89						
Сметная прибыль										473499,16						
Итоги по смете:																
Итого по позициям, введенным в базисных ценах										2786614,29					3230,69	
Итого по позициям, введенным в текущих ценах										12188001,91						
Итого										14974616,2					3230,69	
В том числе:																
Материалы										12268899,71						
Машины и механизмы										578403,84						
ФОТ										863867,46						
Накладные расходы										921766,76						
Сметная прибыль										473499,16						
ВСЕГО по смете										**14974615,07**					**3230,69**	

Составил: _____зам.начальника ПТО АО "УТЭ" Сергеев С.В.

КЛУБ
"ОПТИМИСТ"

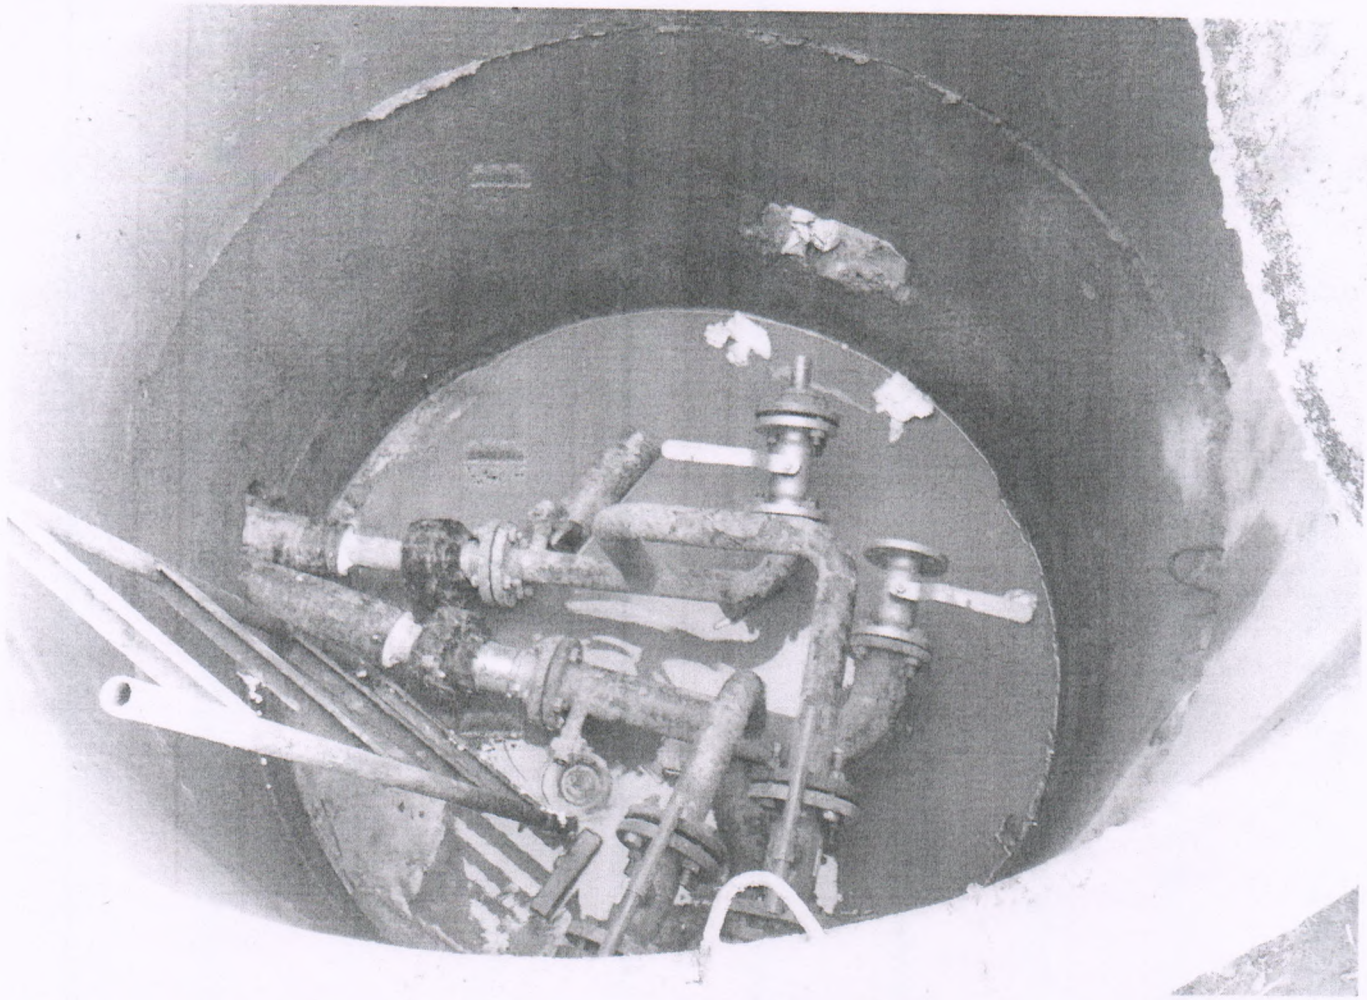

мкр. 2
49

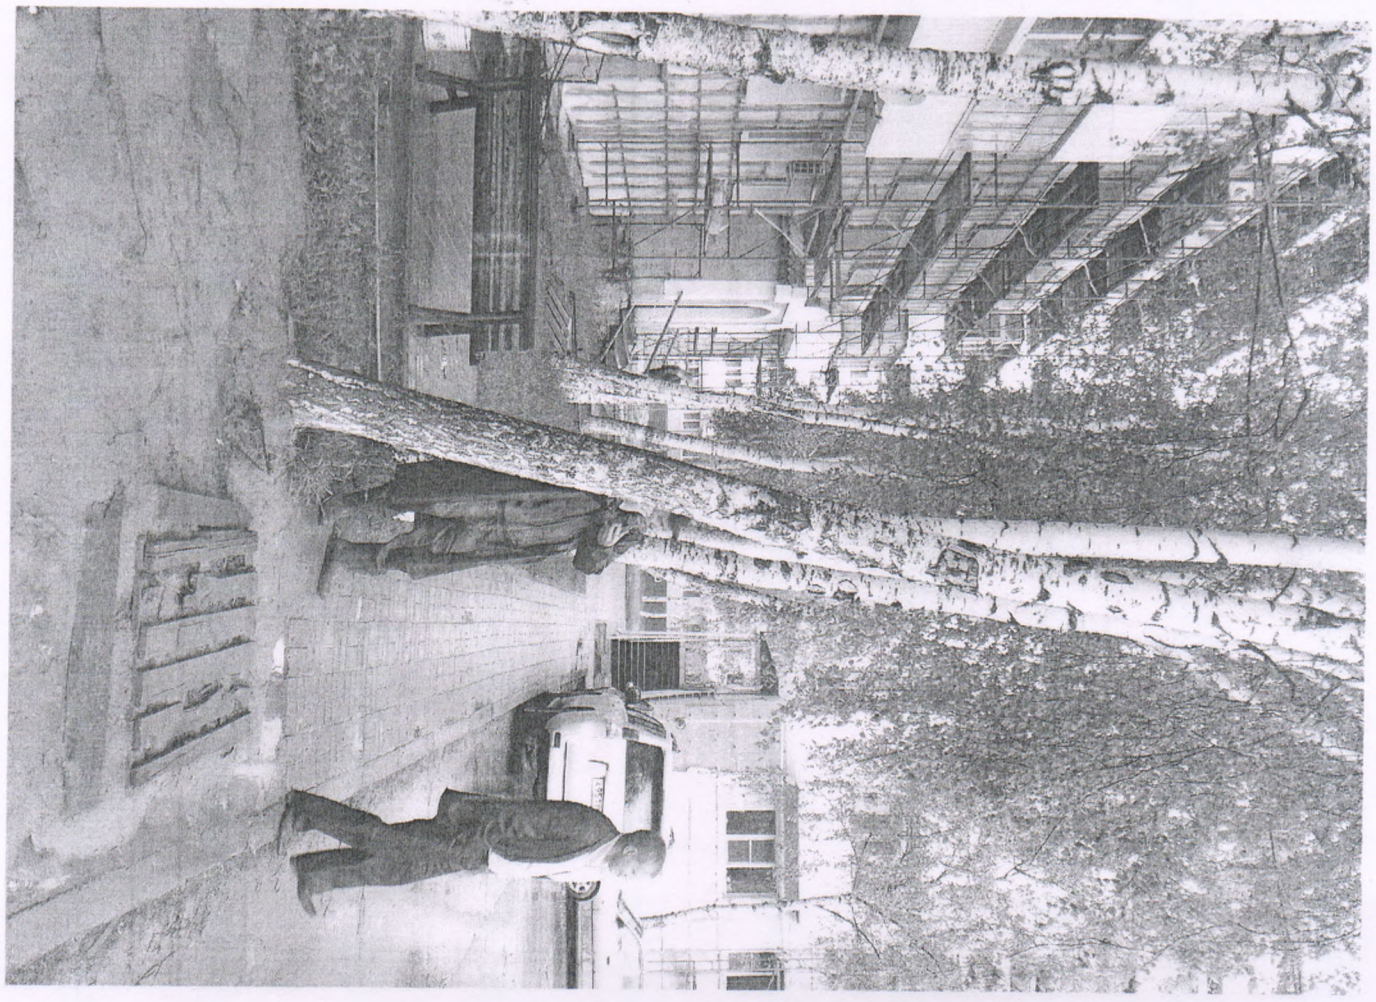

Кому АО «Урайтеплоэнергия»
Ф.И.О. физического лица, наименование юридического лица,

индивидуального предпринимателя

г. Урай, ул. Пионеров, дом 4
адрес

(34676) 25-1-13
телефон

РАЗРЕШЕНИЕ №8
на производство земляных работ

город Урай

«04» апреля 2018 г.

заместитель главы города Урай
должностное лицо администрации города Урай

разрешает производство земляных работ при осуществлении капитального ремонта сетей горячего водоснабжения (ГВС)

вид работ (новая прокладка, реконструкция, ремонт, демонтаж, некапитальные объекты и т.д.)

объекта: «Реконструкция сети горячего водоснабжения (ГВС) от малогабаритной автоматизированной котельной МАК-7 с применением трубы Изопрофлекс-А».
наименование объекта

расположенного по адресу: г. Урай, мкр. 2.
полный адрес или месторасположение

Срок действия настоящего разрешения: с «05» апреля 2018г.
до «03» декабря 2018г.

Срок восстановления нарушенного благоустройства: до «15» июня 2019г.

УТВЕРЖДАЮ:

Российская Федерация • Ханты-Мансийский автономный округ-Югра • Администрация города Урай

заместитель главы города Урай — Фузеева — И.А.Фузеева
руководитель органа администрации города Урай, уполномоченного в сфере градостроительства — подпись — расшифровка подписи

Дата «04» апреля 2018г.

Действие настоящего разрешения продлено до: «_____» _____ 20___г.
Срок восстановления нарушенного благоустройства продлен до: «_____» _____ 20___г.

руководитель органа администрации города Урай, уполномоченного в сфере градостроительства — подпись — расшифровка подписи

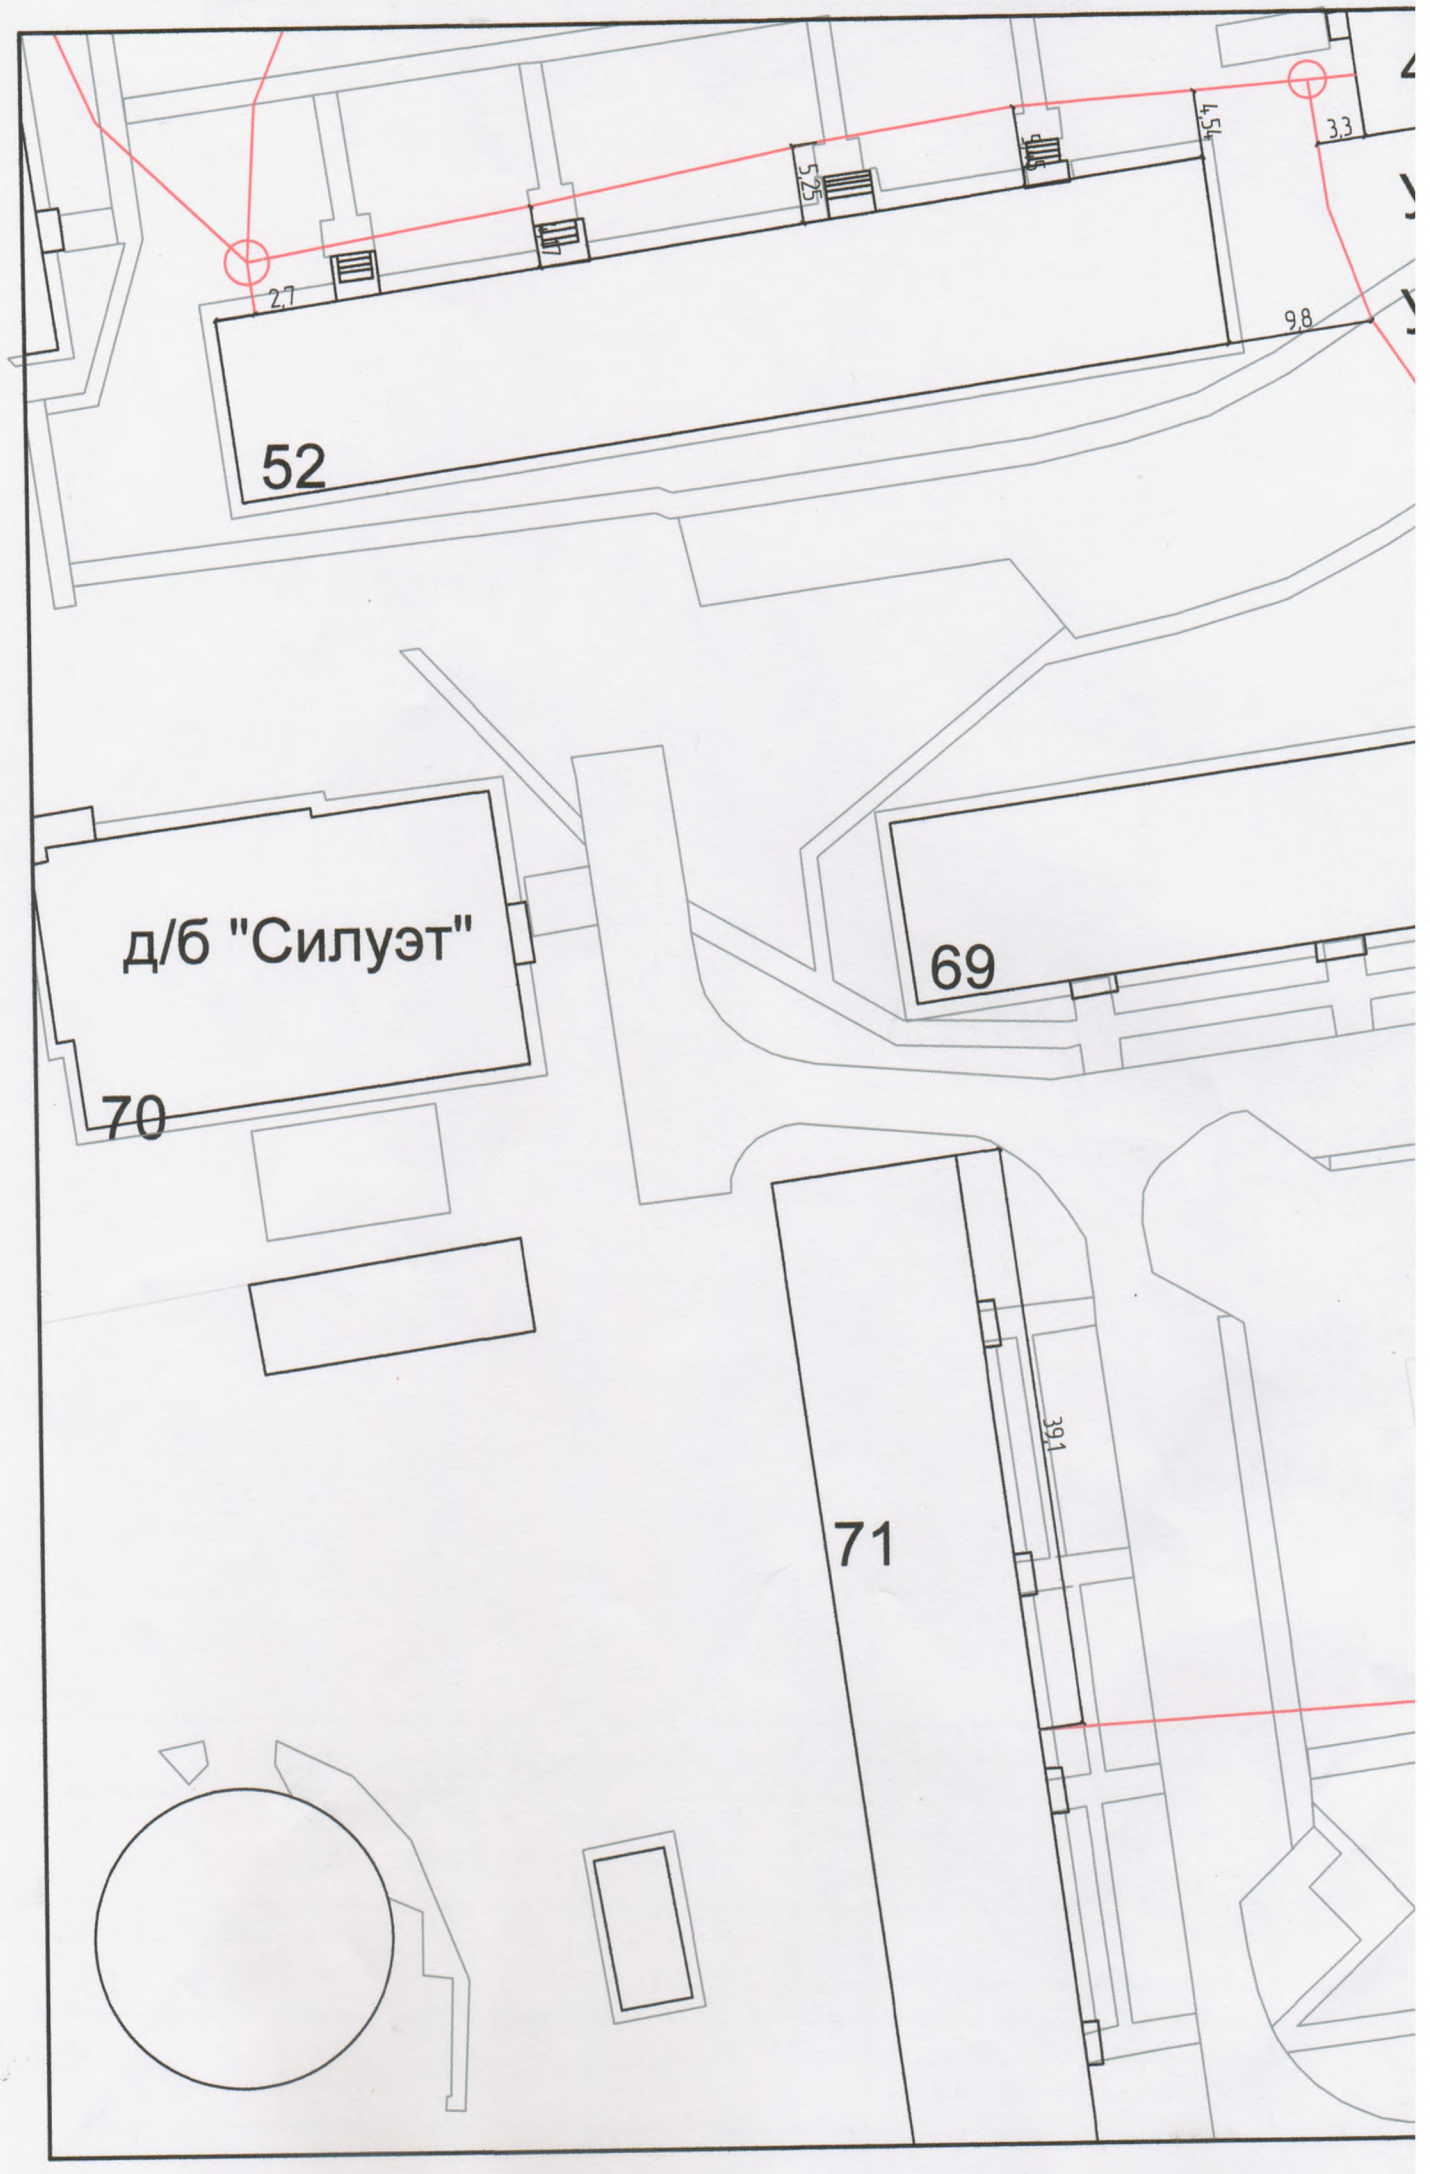
52
д/б "Силуэт"
70
69
71
2,7
5,25
4,54
3,3
9,8
3,91

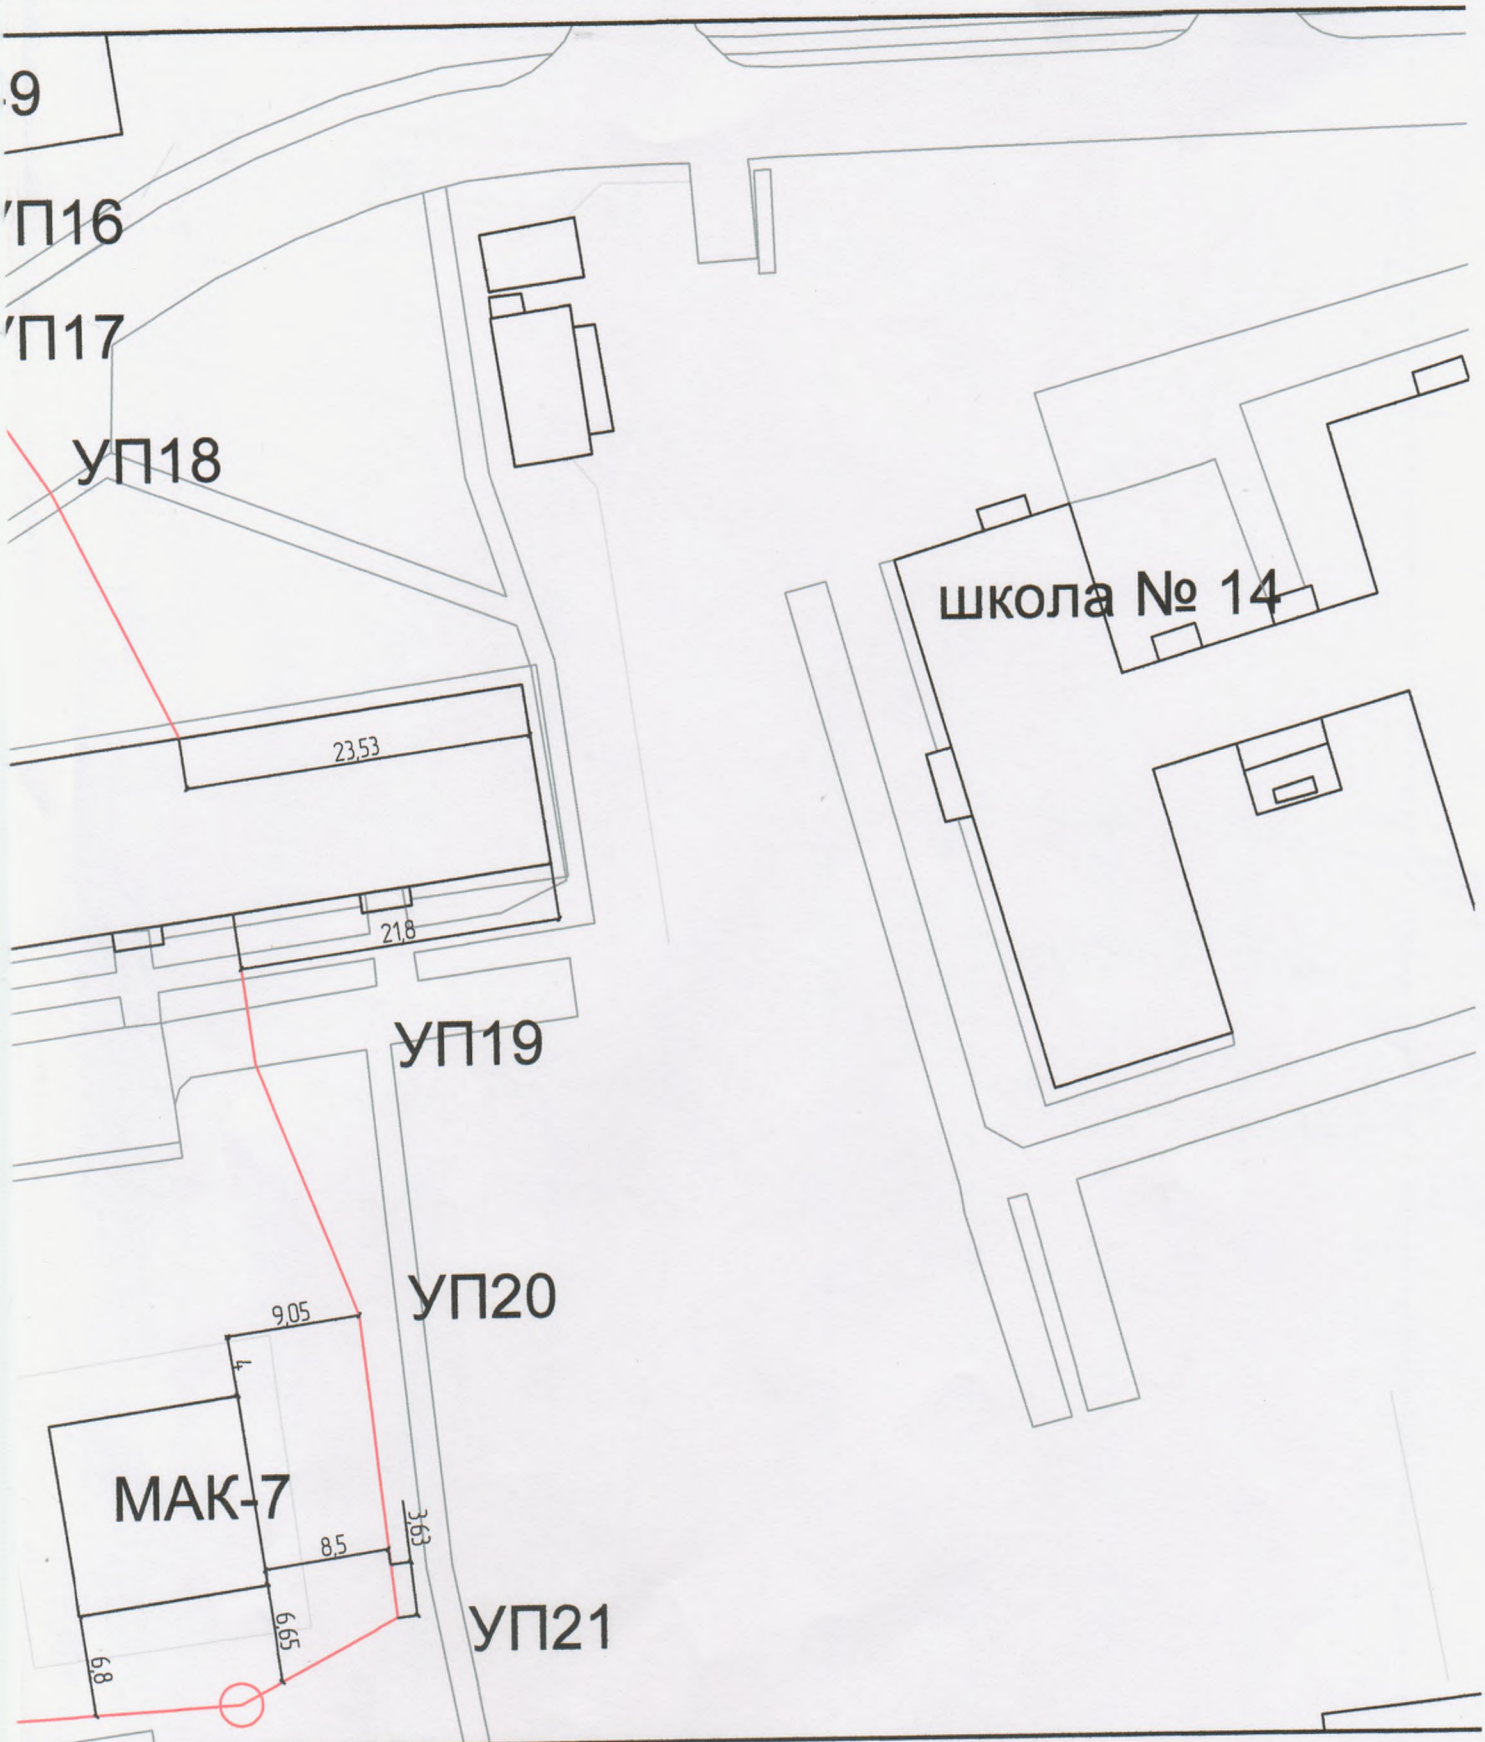

						Исполнительная документация	
						Реконструкция сетей ГВС от МАК-7 с применением трубы Изопрофлекс-А	
Изм.	Кол.	Лист	№док.	Подп.	Дата		
Разраб.		Шаломенцов			06.17		Стадия: ИД; Лист: 1; Листов: 6
Н.контр.						План сети ГВС от ВК у МАК-7 до ж.д. 49,52,69,71	А0 «Урайтеплоэне

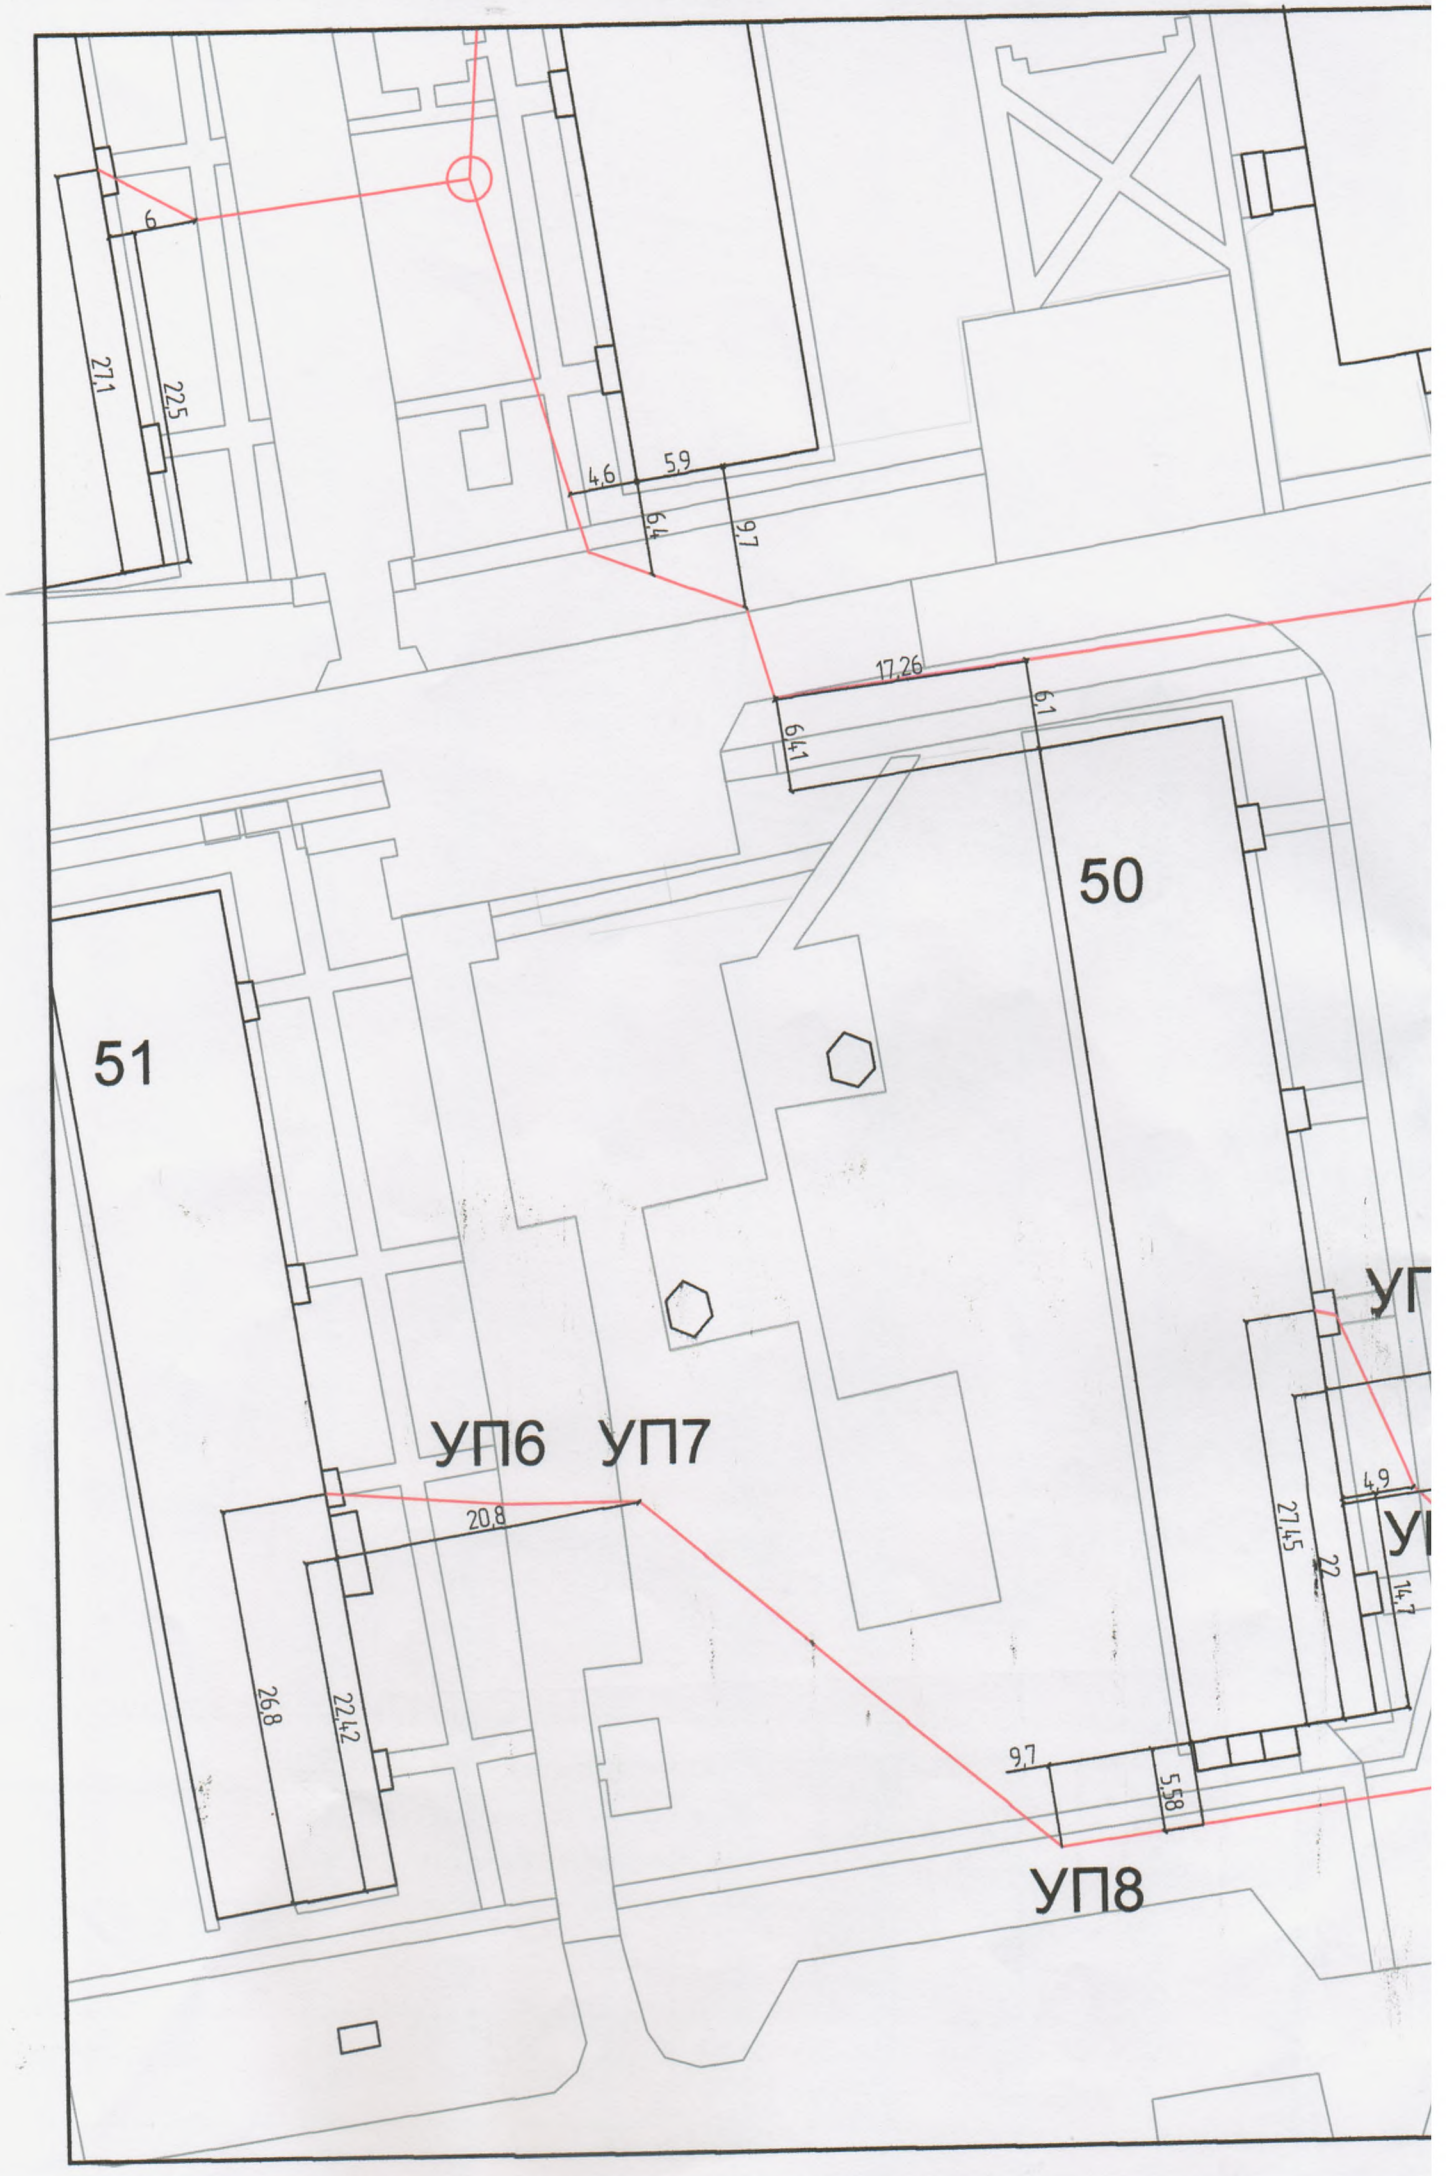
27,1
22,5
4,6
5,9
6,4
9,7
17,26
6,1
6,41
50
51
УП6
УП7
УП8
20,8
26,8
22,42
9,7
5,58
27,45
22
4,9
14,7

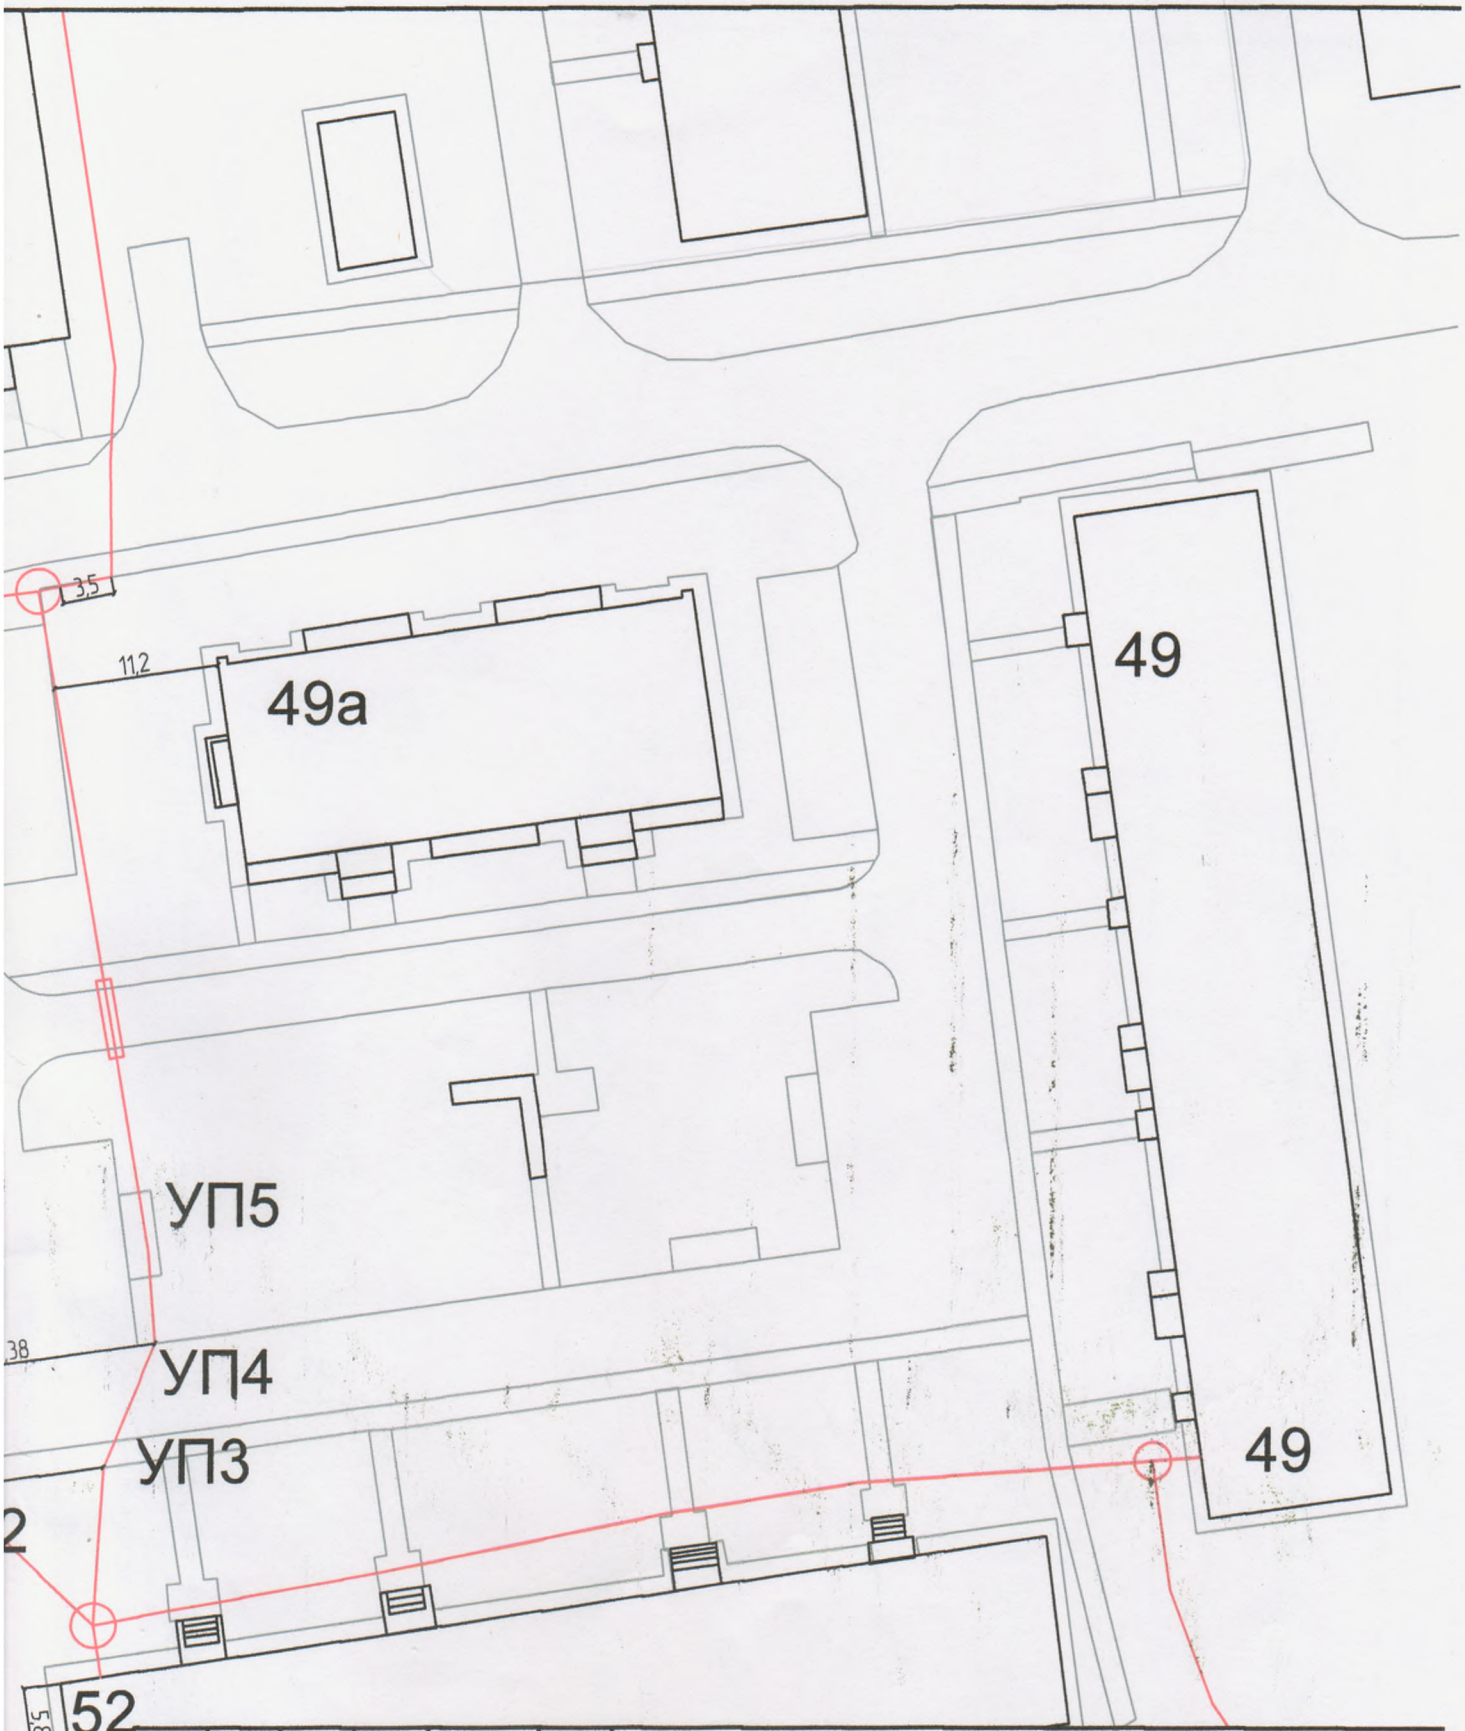

Исполнительная документация

Реконструкция сетей ГВС от МАК-7
с применением трубы Изопрофлекс-А

Изм.	Кол.	Лист	№док	Подп.	Дата
Разраб.		Шаломенцов			10.18
Н.контр.					

Стадия	Лист	Листов
ИД	2	6

План сети ГВС от
ВК-2-49 до ж.д. 2-52,51,50,49а

А0

«Уралтеплоэне

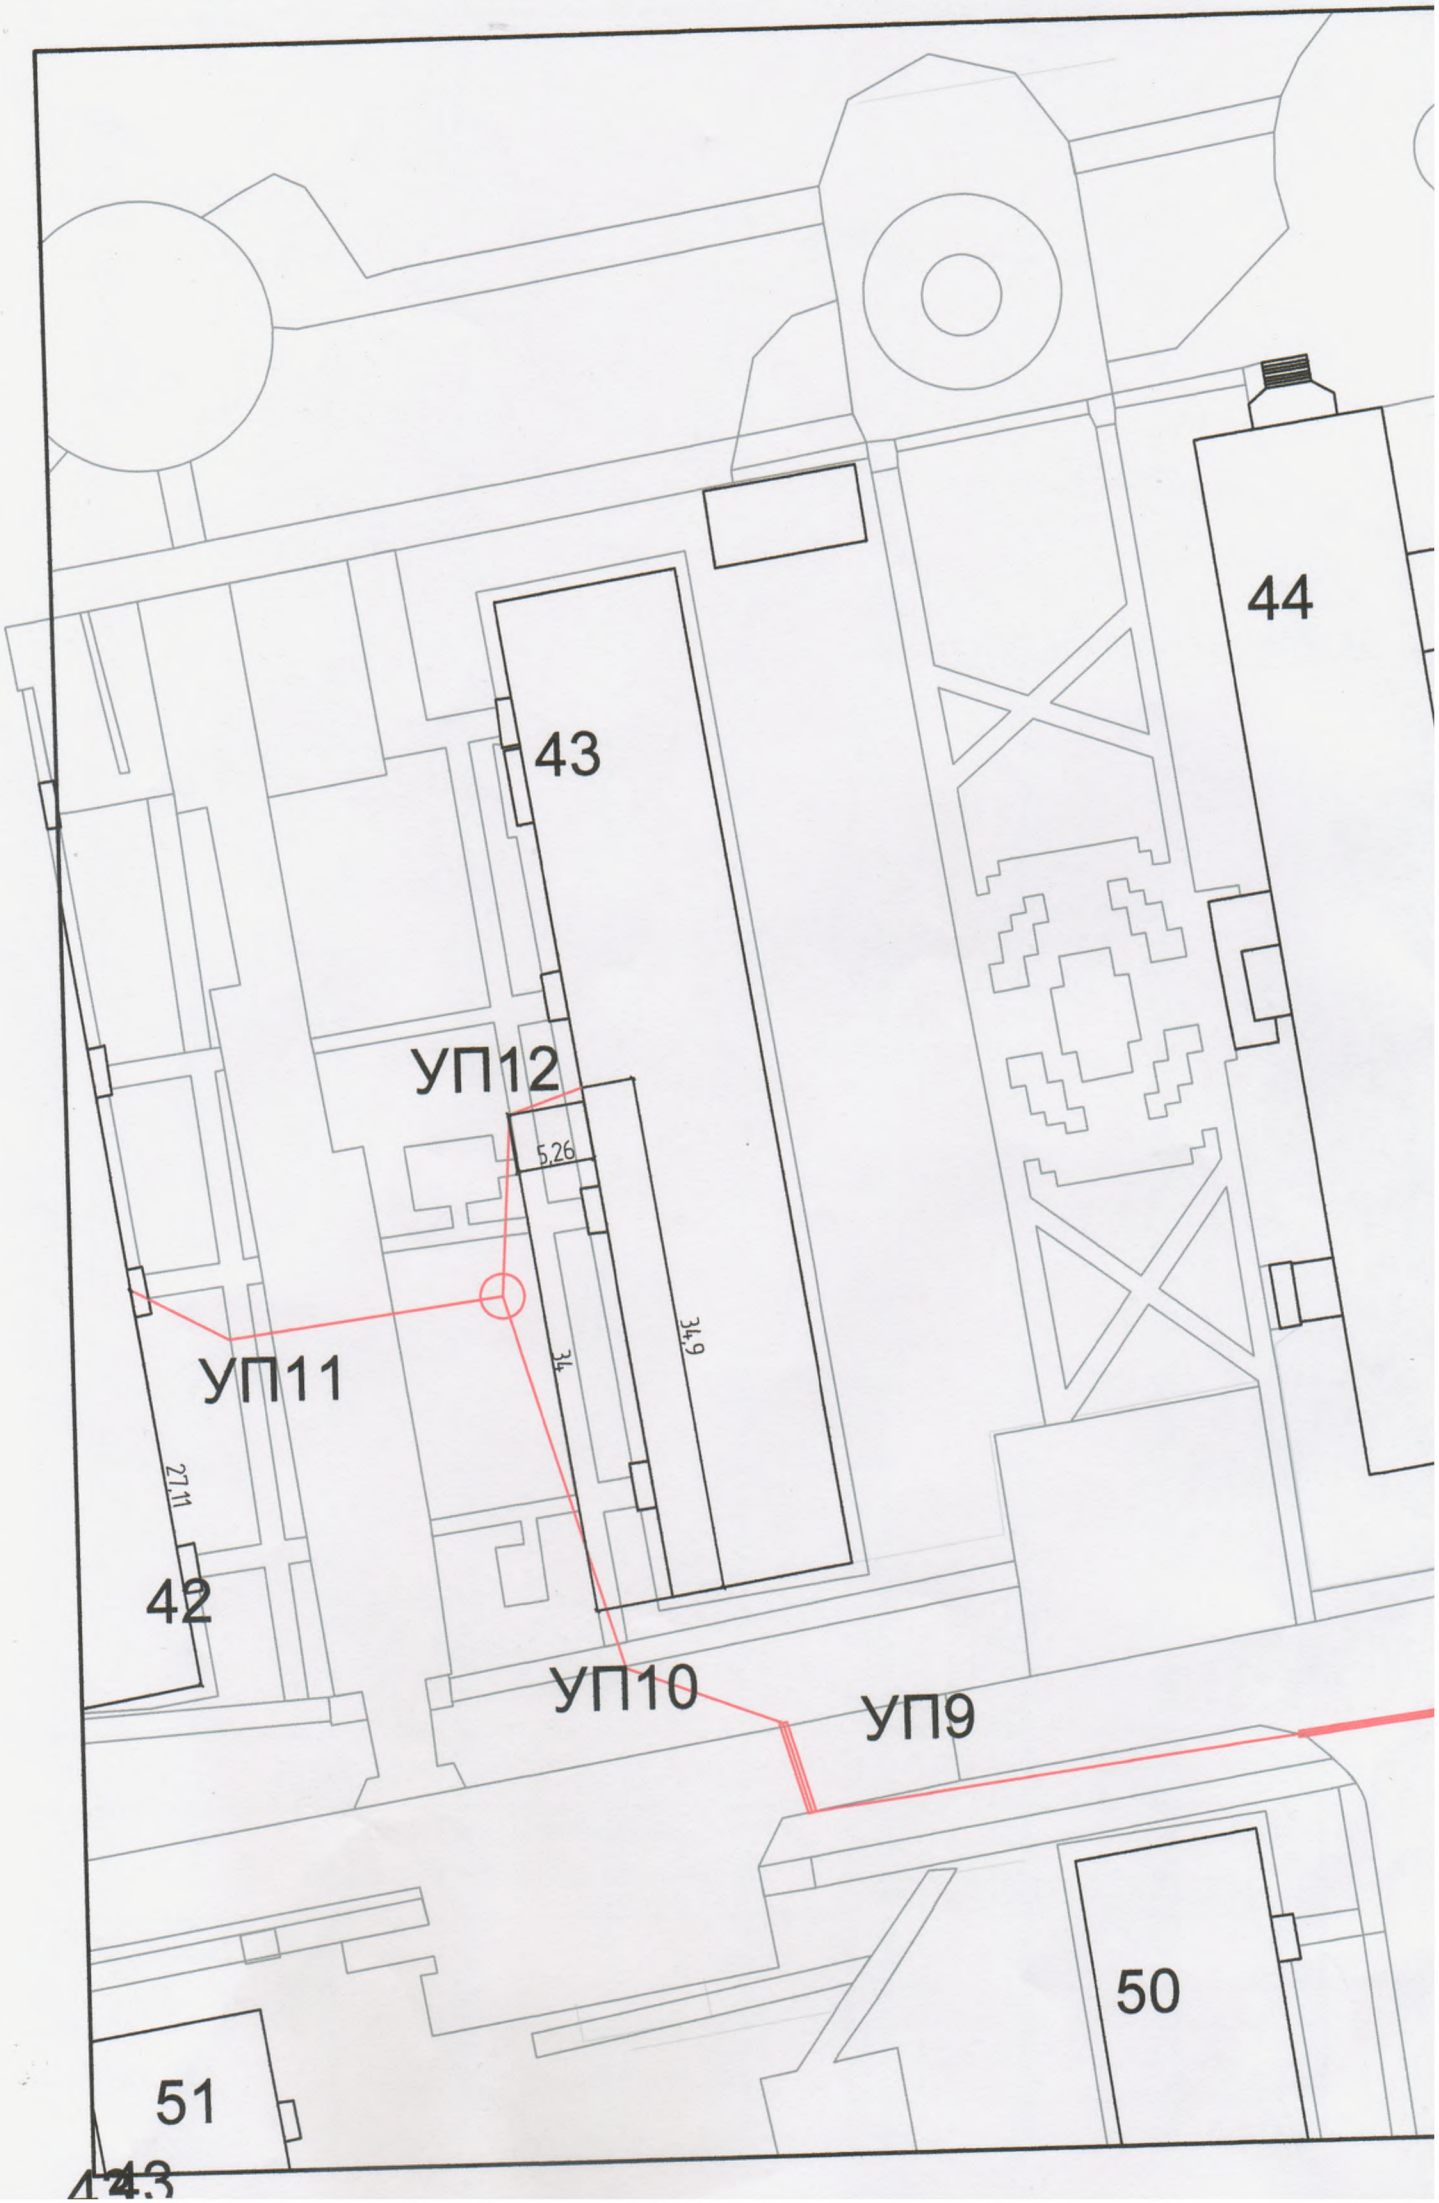
44
43
УП12
5,26
34,9
34
УП11
27,11
42
УП10
УП9
50
51

						Исполнительная документация
						Реконструкция сетей ГВС от МАК-7 с применением трубы Изопрофлекс-А
Изм.	Кол.	Лист	№док	Подп.	Дата	
Разраб.		Шаломенцов			10.18	
Н.контр.						
						План сети ГВС от ВК-2-49а до ж.д. 242,43,44

Стадия	Лист	Листов
ИД	3	6

А0

«Уралтеплоэне

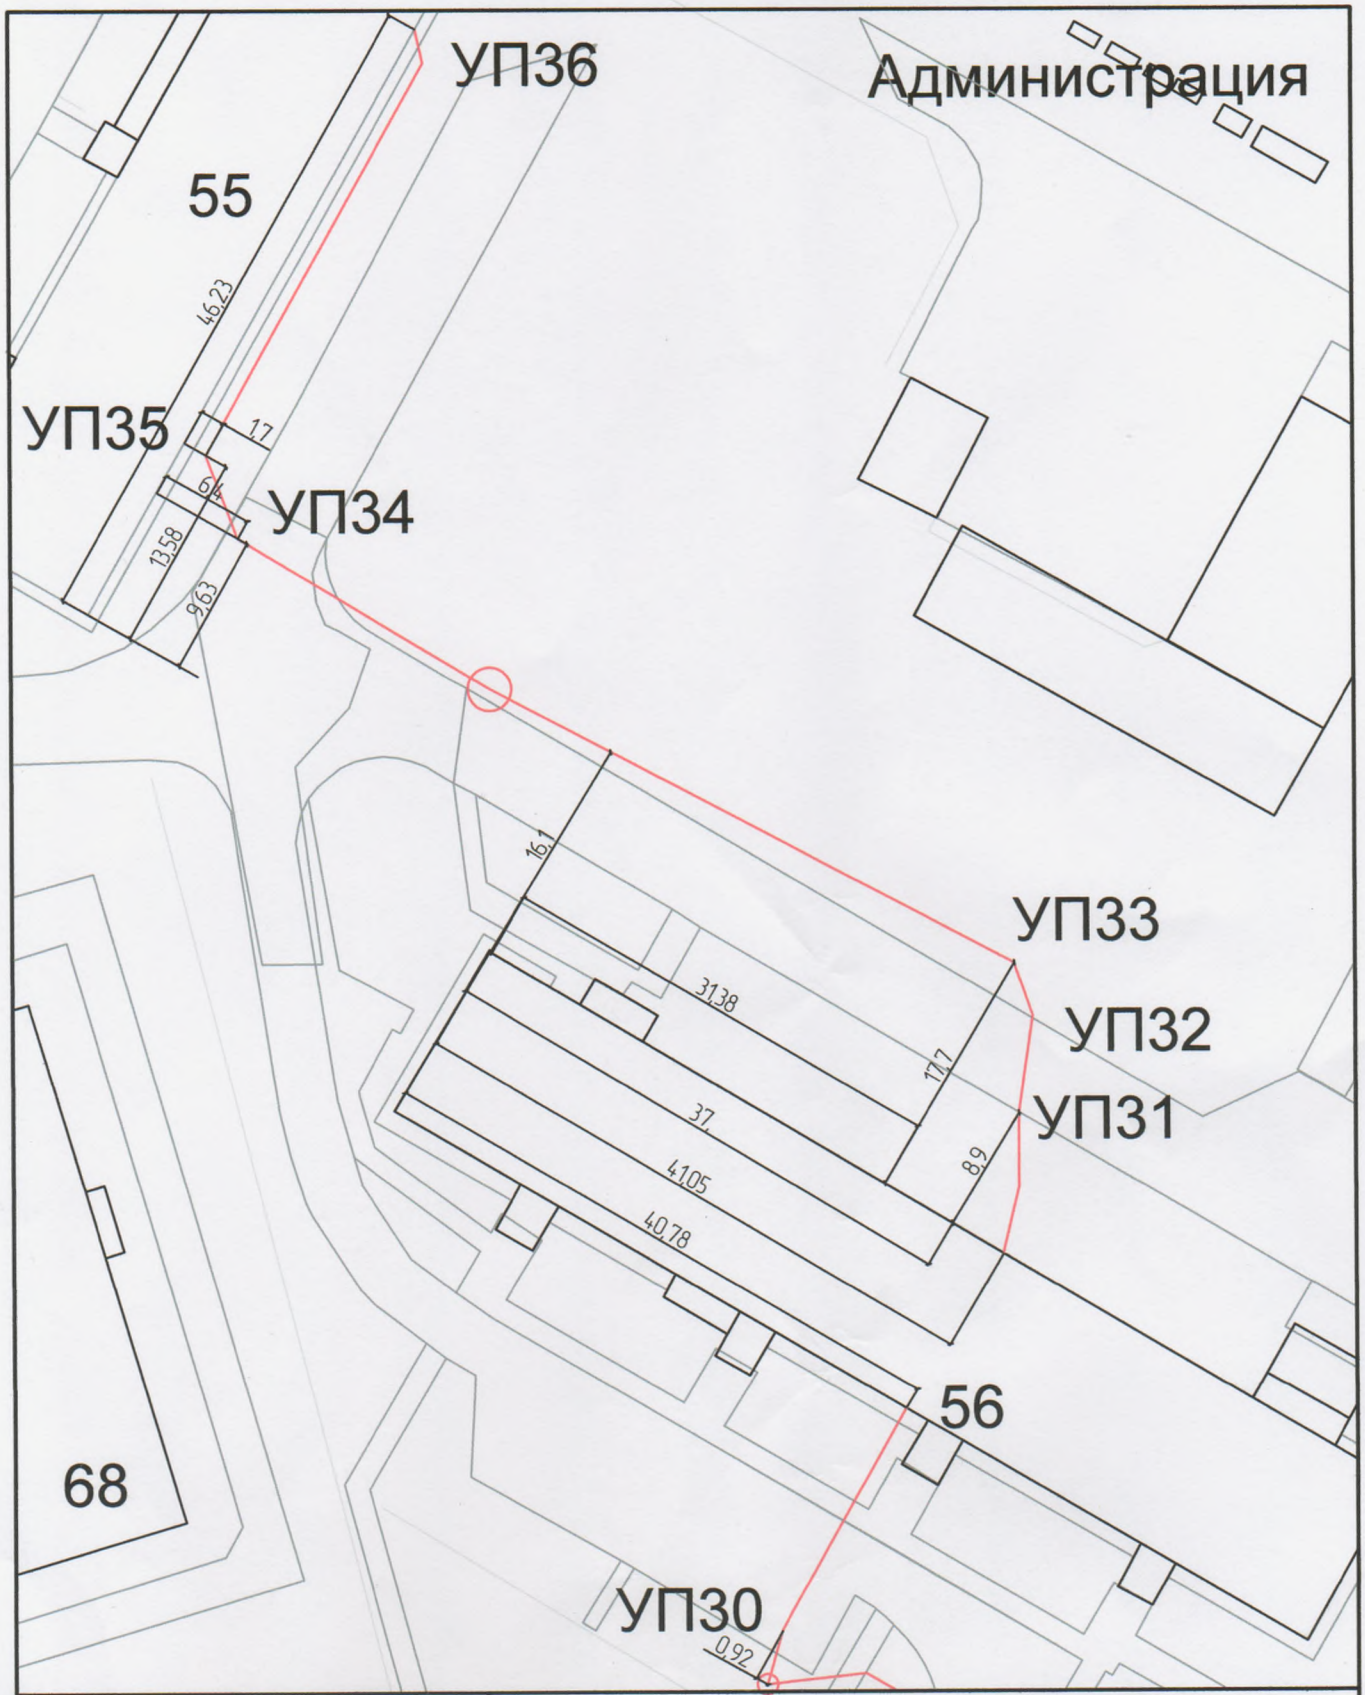

						Исполнительная документация
						Реконструкция сетей ГВС от МАК-7с применением трубыИзопрофлекс-А
Изм.	Кол.	Лист	№док	Подп.	Дата	
Разраб.		Шаломенцов			10.18	План сети ГВС от ж/д 2-56 до ж/д 2-55
Н.контр.						

Стадия	Лист	Листов
ИД	5	6

АО«Уралтеплоэнергия»

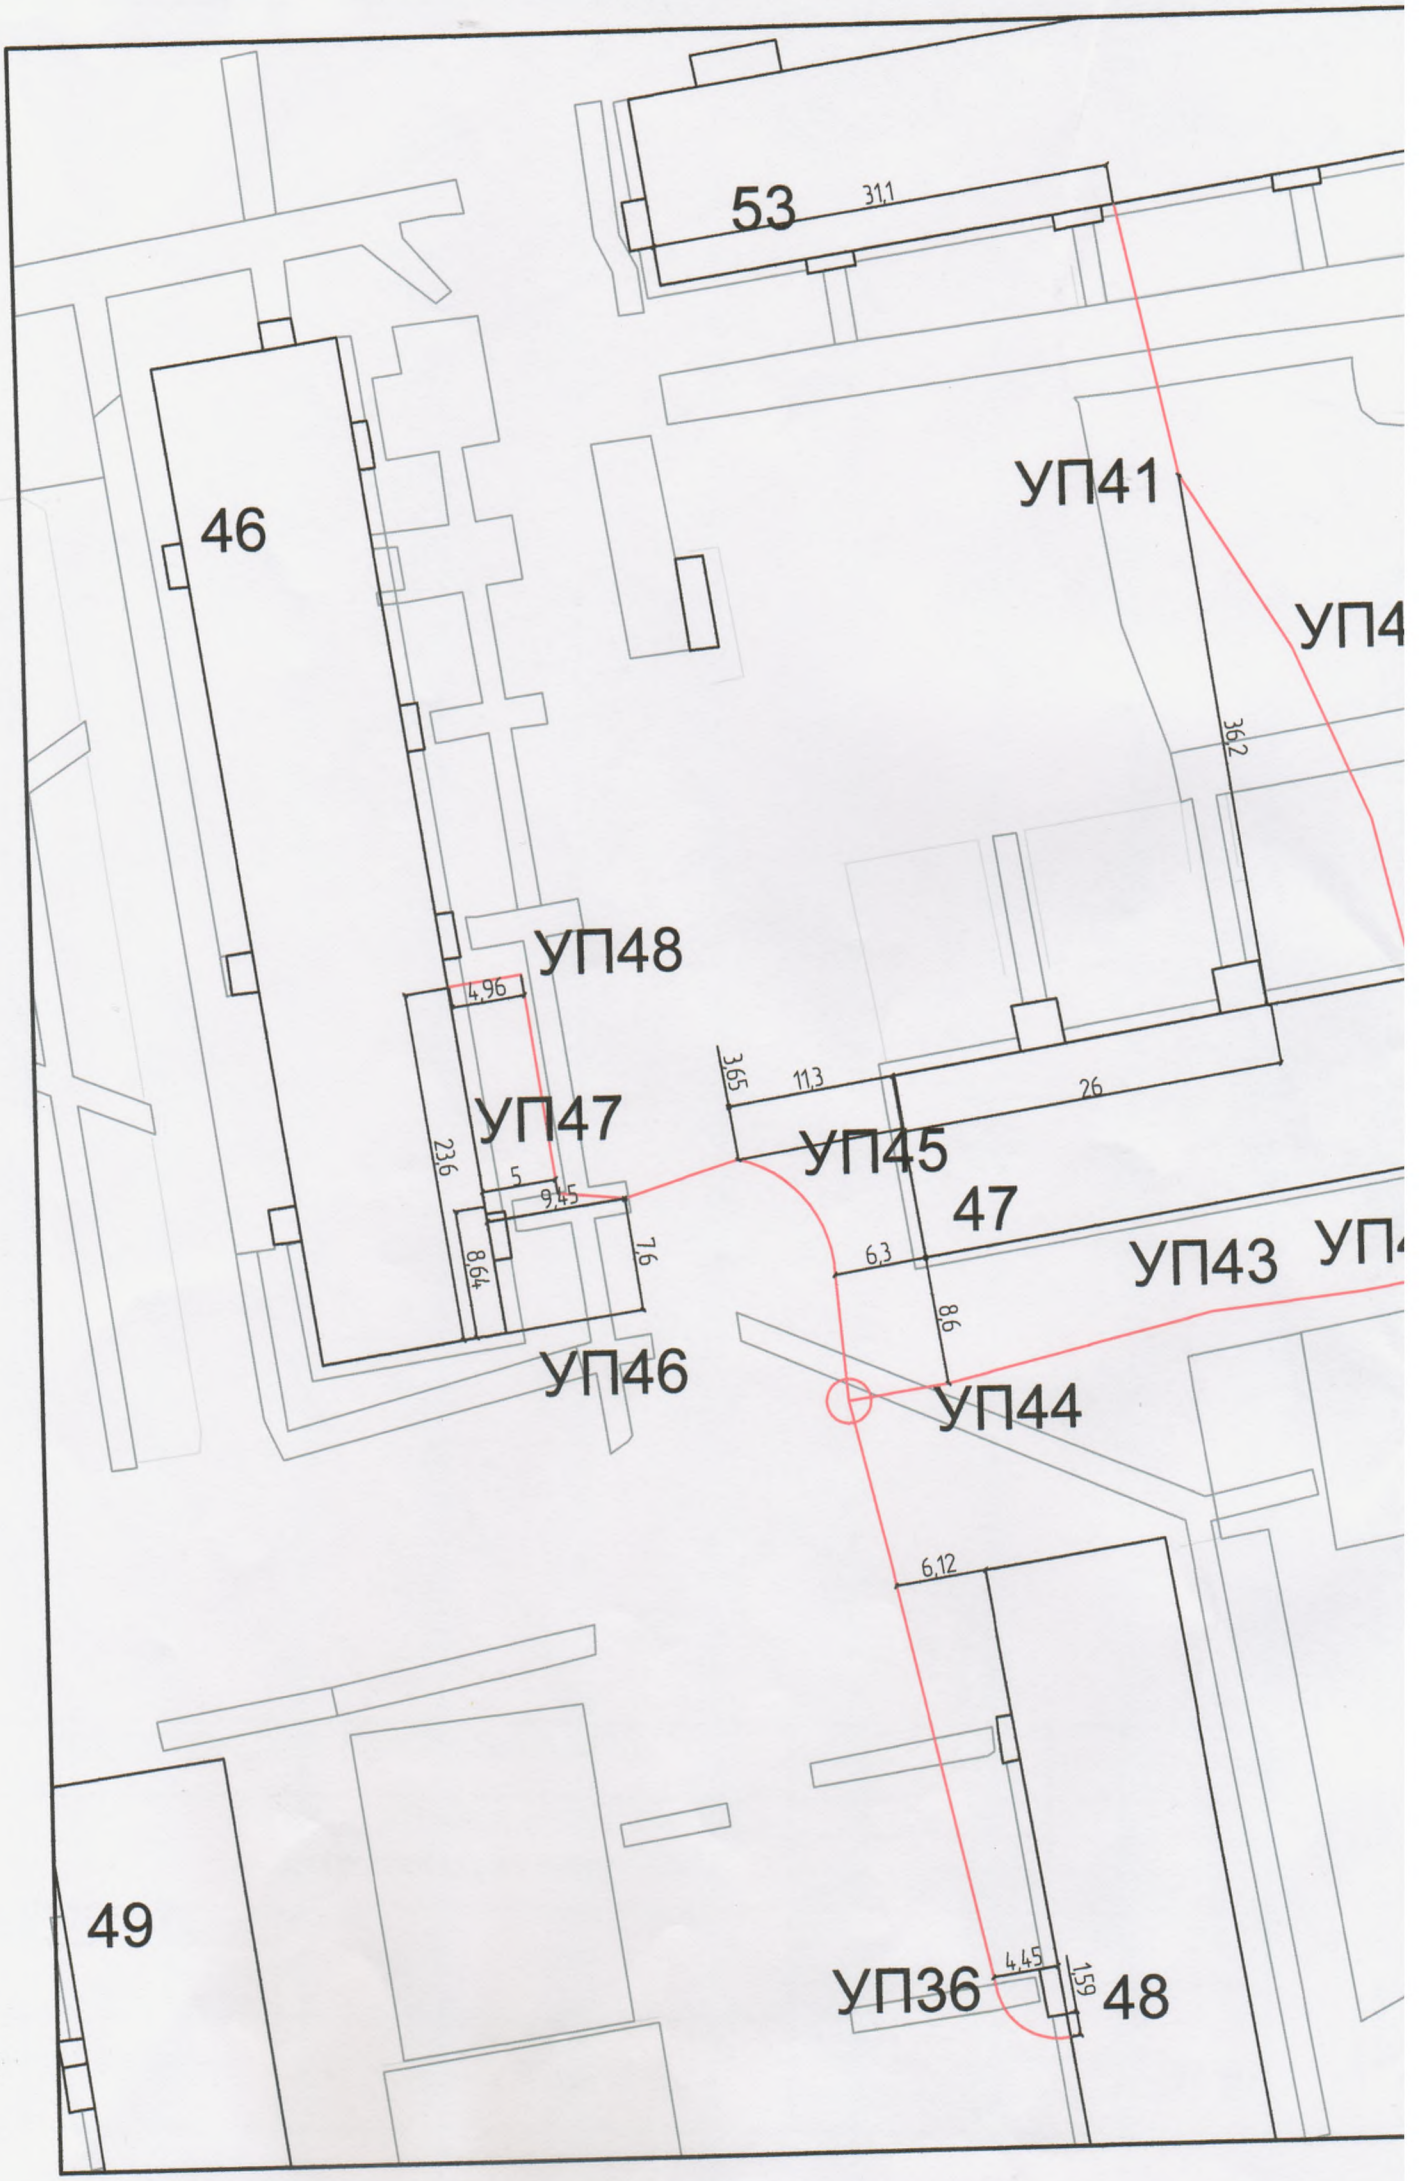
53
31,1
46
УП41
УП4
36,2
УП48
4,96
УП47
23,6
5
9,45
8,64
7,6
3,65
11,3
26
УП45
47
6,3
8,6
УП43
УП4
УП46
УП44
6,12
49
4,45
1,59
УП36
48

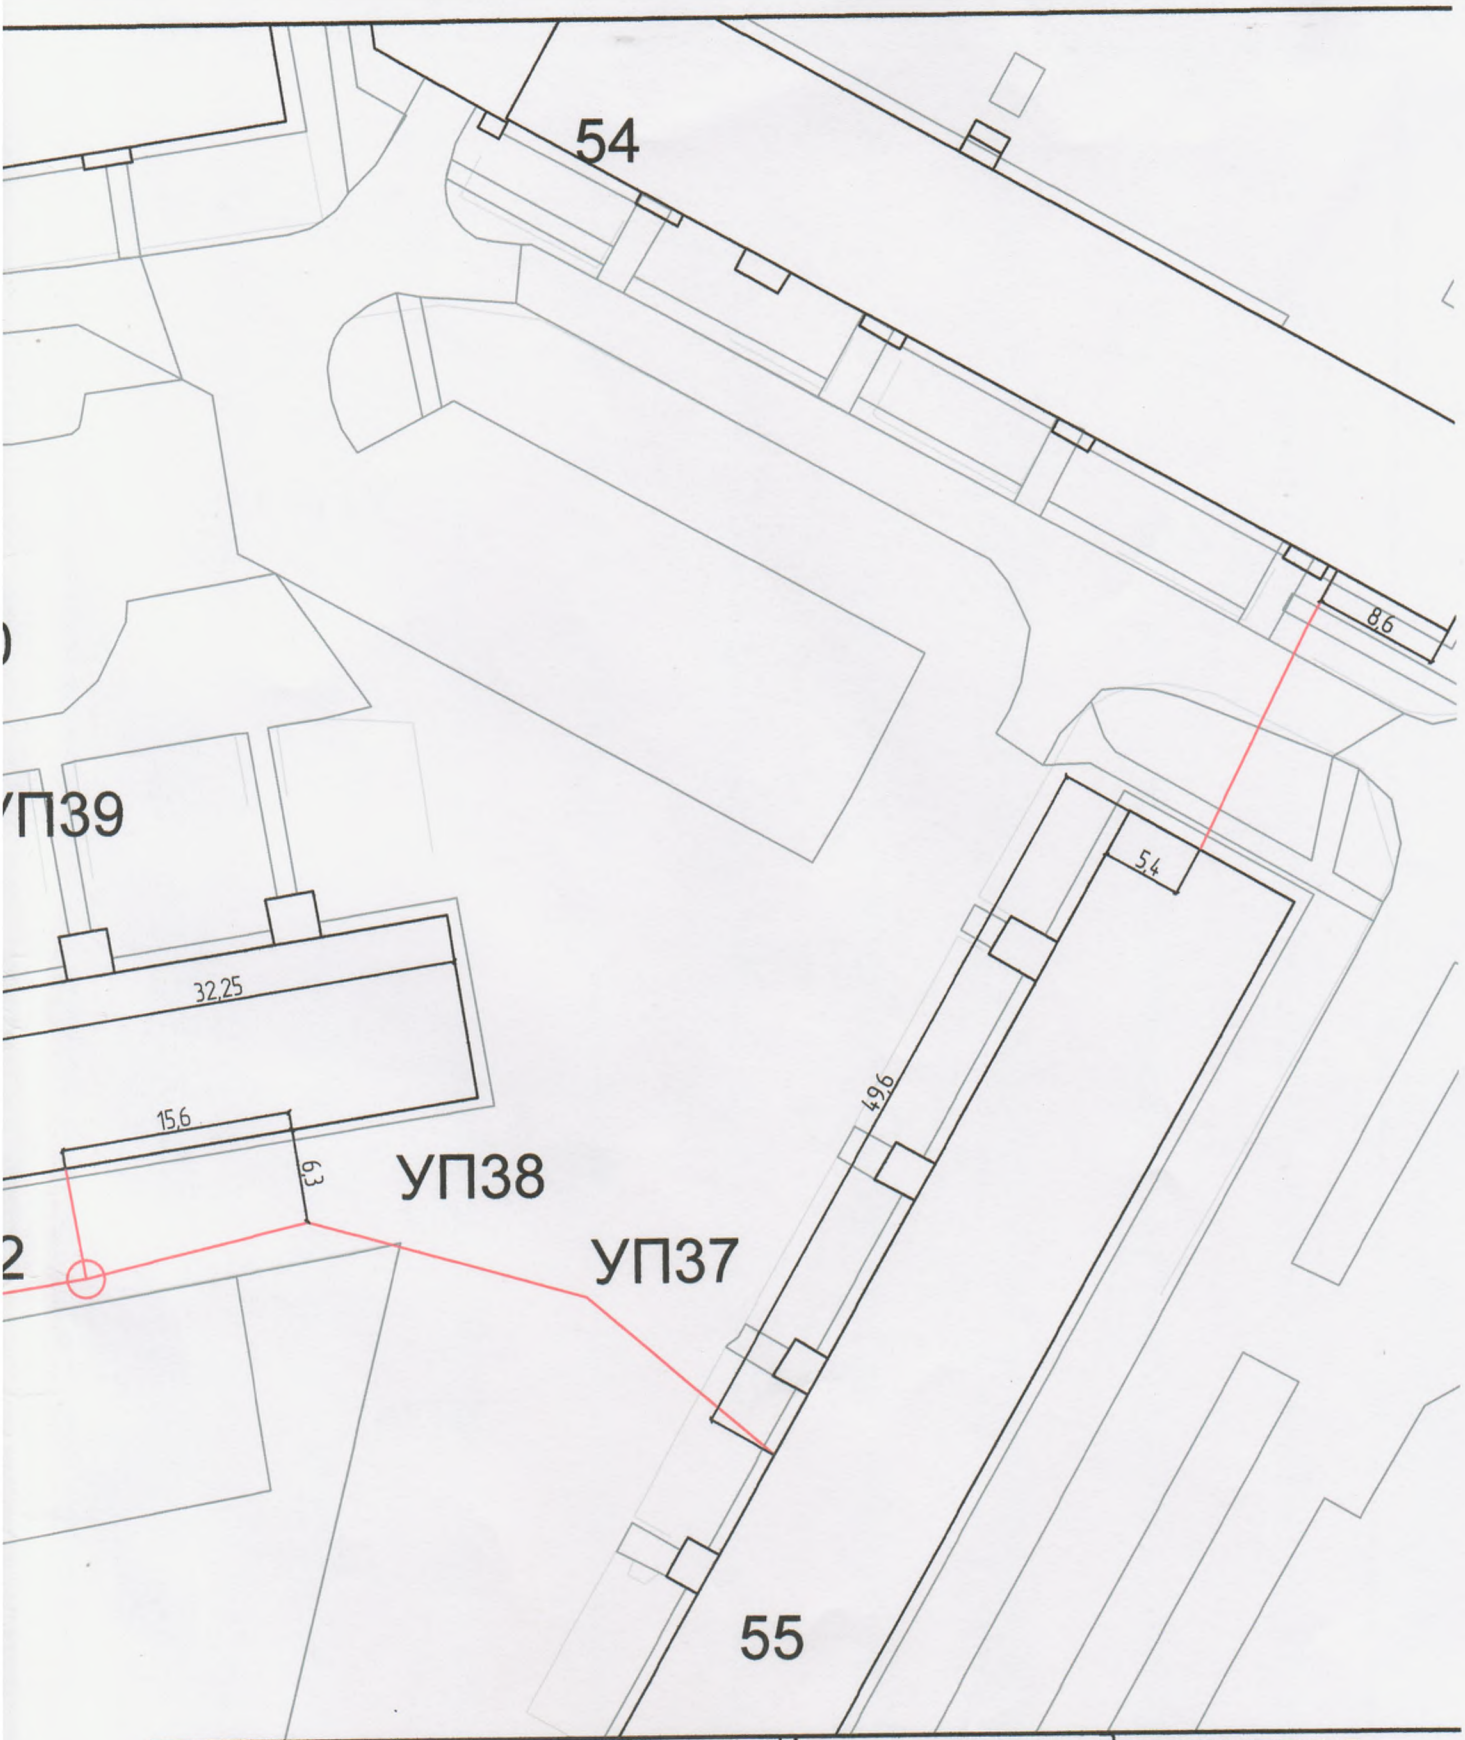

Изм.	Кол.	Лист	№док	Подп.	Дата
Разраб.		Шаломенцов			10.18
Н.контр.					

Исполнительная документация

Реконструкция сетей ГВС от МАК-2
с применением трубы Изопрофлекс-А

Стадия	Лист	Листов
ИД	6	6

План сети ГВС от
ж.д. 2-55 до ж.д. 2-46,47,48,53,54

А0

«Уралтеплоэнерго»