


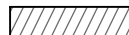






Ведомость тротуаров, дорожек и площадок

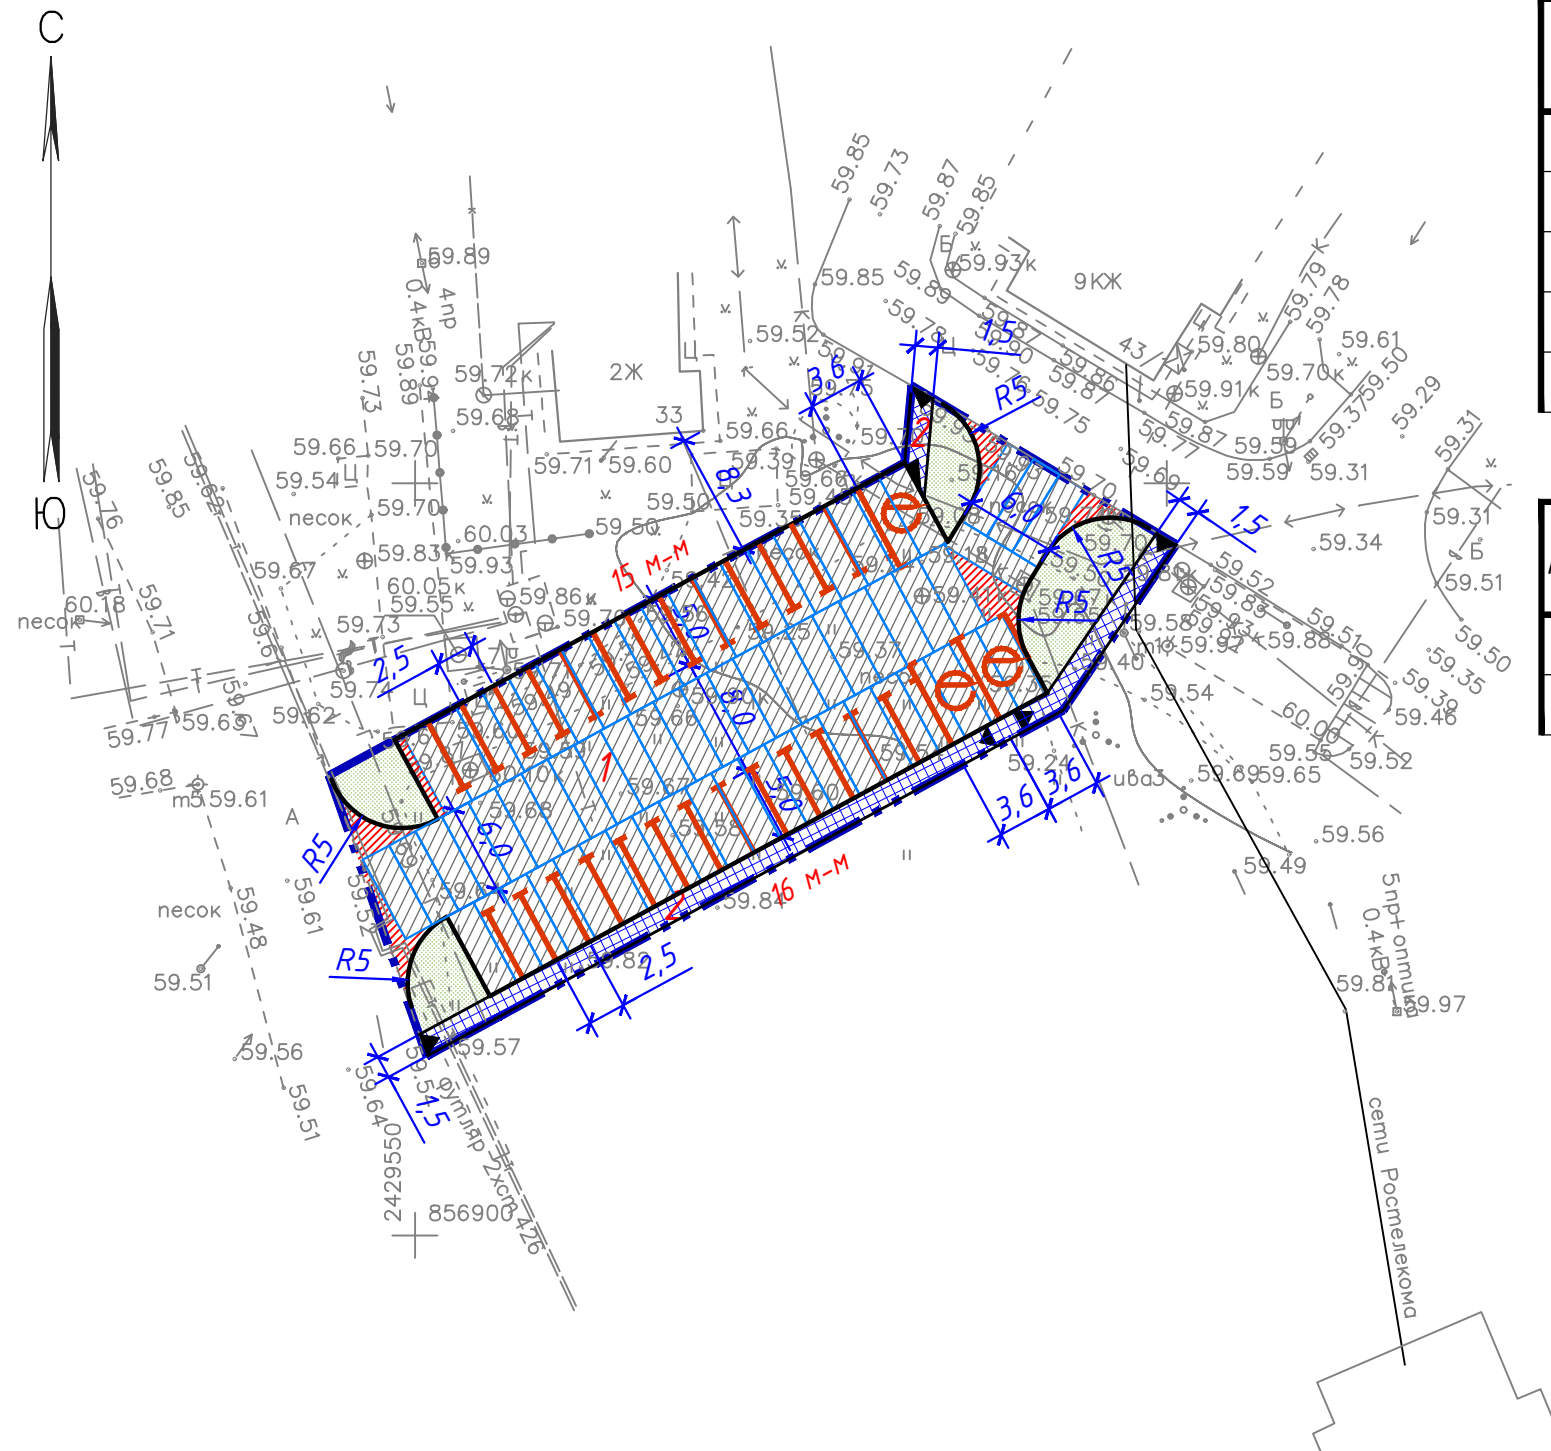
Поз.	Наименование	Тип	Площадь покрытия, м2	Примечание
1	Проезд с покрытием из ПДН (66 шт.) с бордюром из БР 100.30.15 по ГОСТ 6665-91, l=139,00 м.п.	1	792,00	
		2	38,94	
2	Тротуар с бордюром из бортового камня БР 100.20.08 по ГОСТ 6665-91, l=90,00 м.п., в т.ч.: - съезды с тротуара на проезжую часть (6 шт.)	3	100,33	в т.ч. 13,5 м2 - съезды

Ведомость элементов озеленения

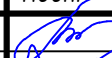
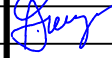
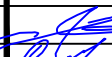

Поз.	Наименование породы или вида насаждения	Возраст лет	Кол.	Примечание
1	Газон		131,0	Толщина плодородного слоя -150 мм, м2

Условные обозначения

-  - Граница подсчета объемов работ
-  - Проезд с покрытием из плит ПДН (Тип 1)
-  - Проезд с бетонным покрытием (Тип 2)
-  - Плиты ж.б. 1ПДН-14-А6 6,0x2,0x0,14м, ГОСТ 56600-2015
-  - Тротуар с покрытием из тротуарной плитки (Тип 3)
-  - Газон обыкновенный
-  - Съезд с тротуара на проезжую часть
-  - Машино-место для стоянки автомашин инвалидов на кресле-коляске



Инд. N подл.	
Подп. и дата	
Взам. инв. N	

УИ-9-19-ГП					
Благоустройство дворовой территории ж/д. №43/1, мкр.2А					
Изм.	Кол.	Лист	Индок	Подп.	Дата
Разраб.		Шлидт			08.19
Проверил		Шлидт			08.19
ГИП		Лямзин			08.19
Н.контр.		Самойленко			08.19
				Стадия	Лист
				Р	5
				Листов	
План благоустройства, М1:500				ООО «УРАЛИНВЕСТ»	