Приложение 1 к техническому заданию

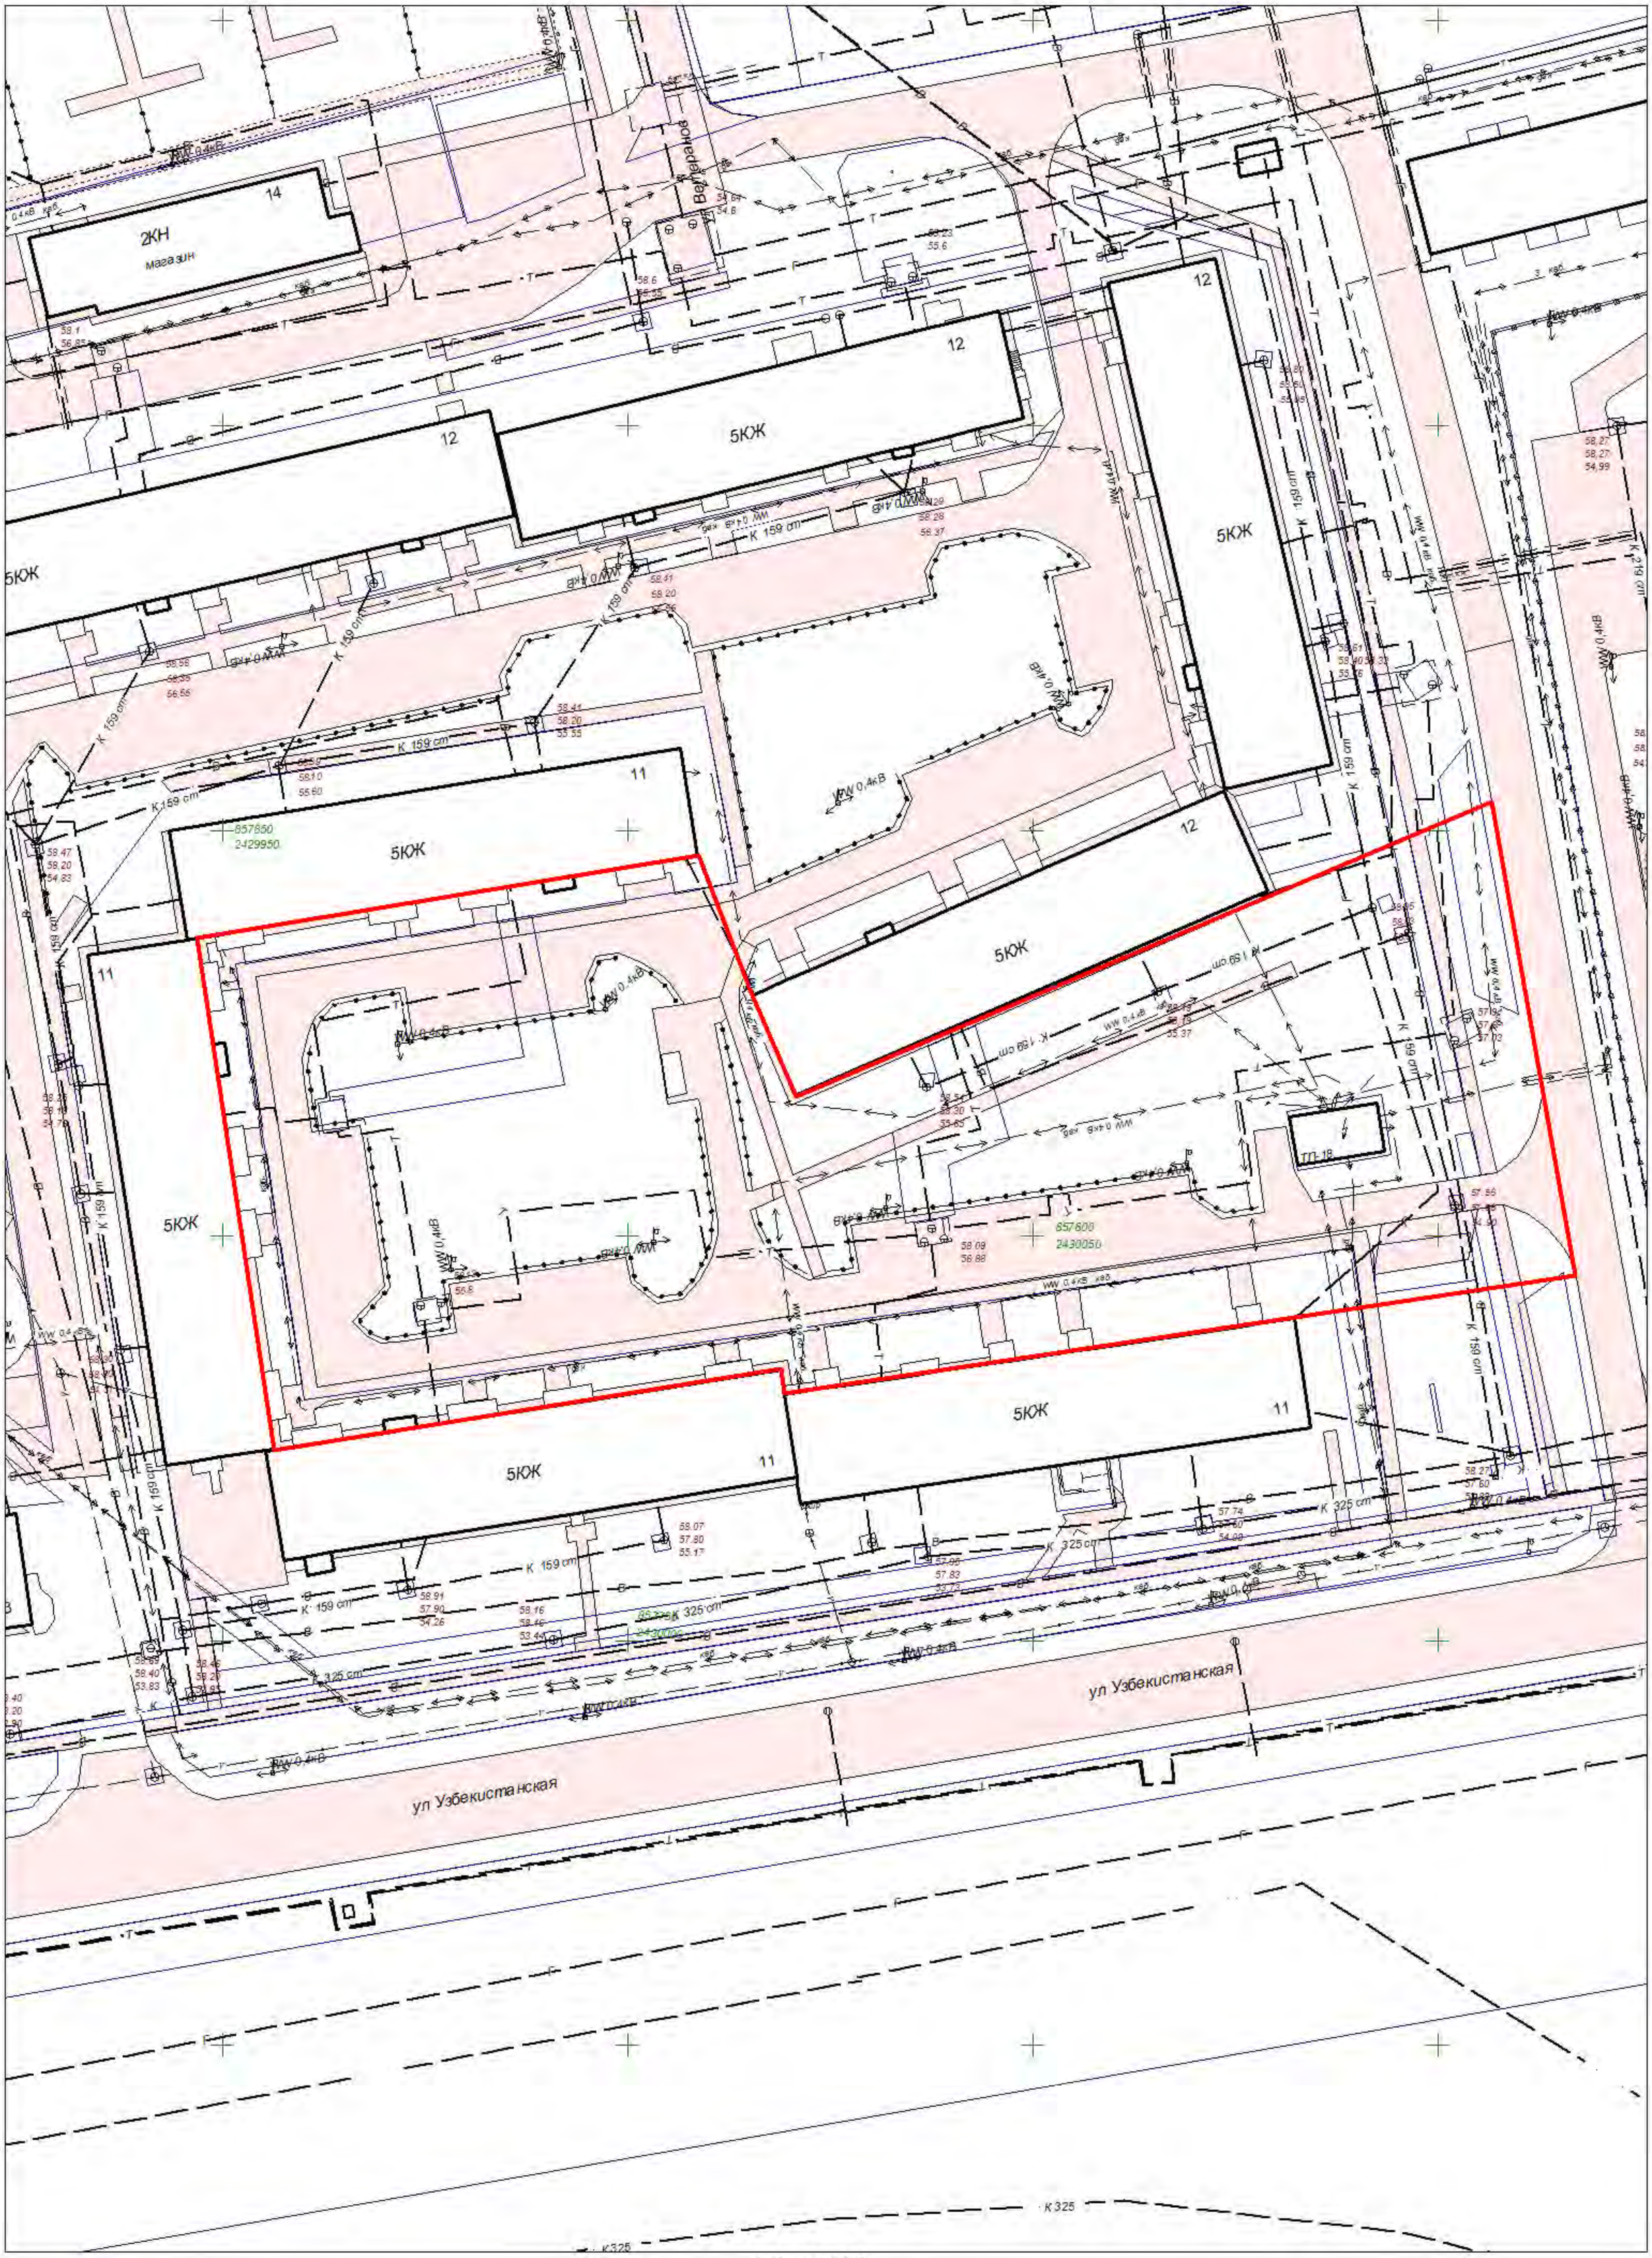

А 2 м 1:500